


ÚZEMNÍ PLÁN ZÁBOŘÍ

ŠIRŠÍ VZTAHY



Podklad: 5. aktualizace ZÚR Jihočeského kraje

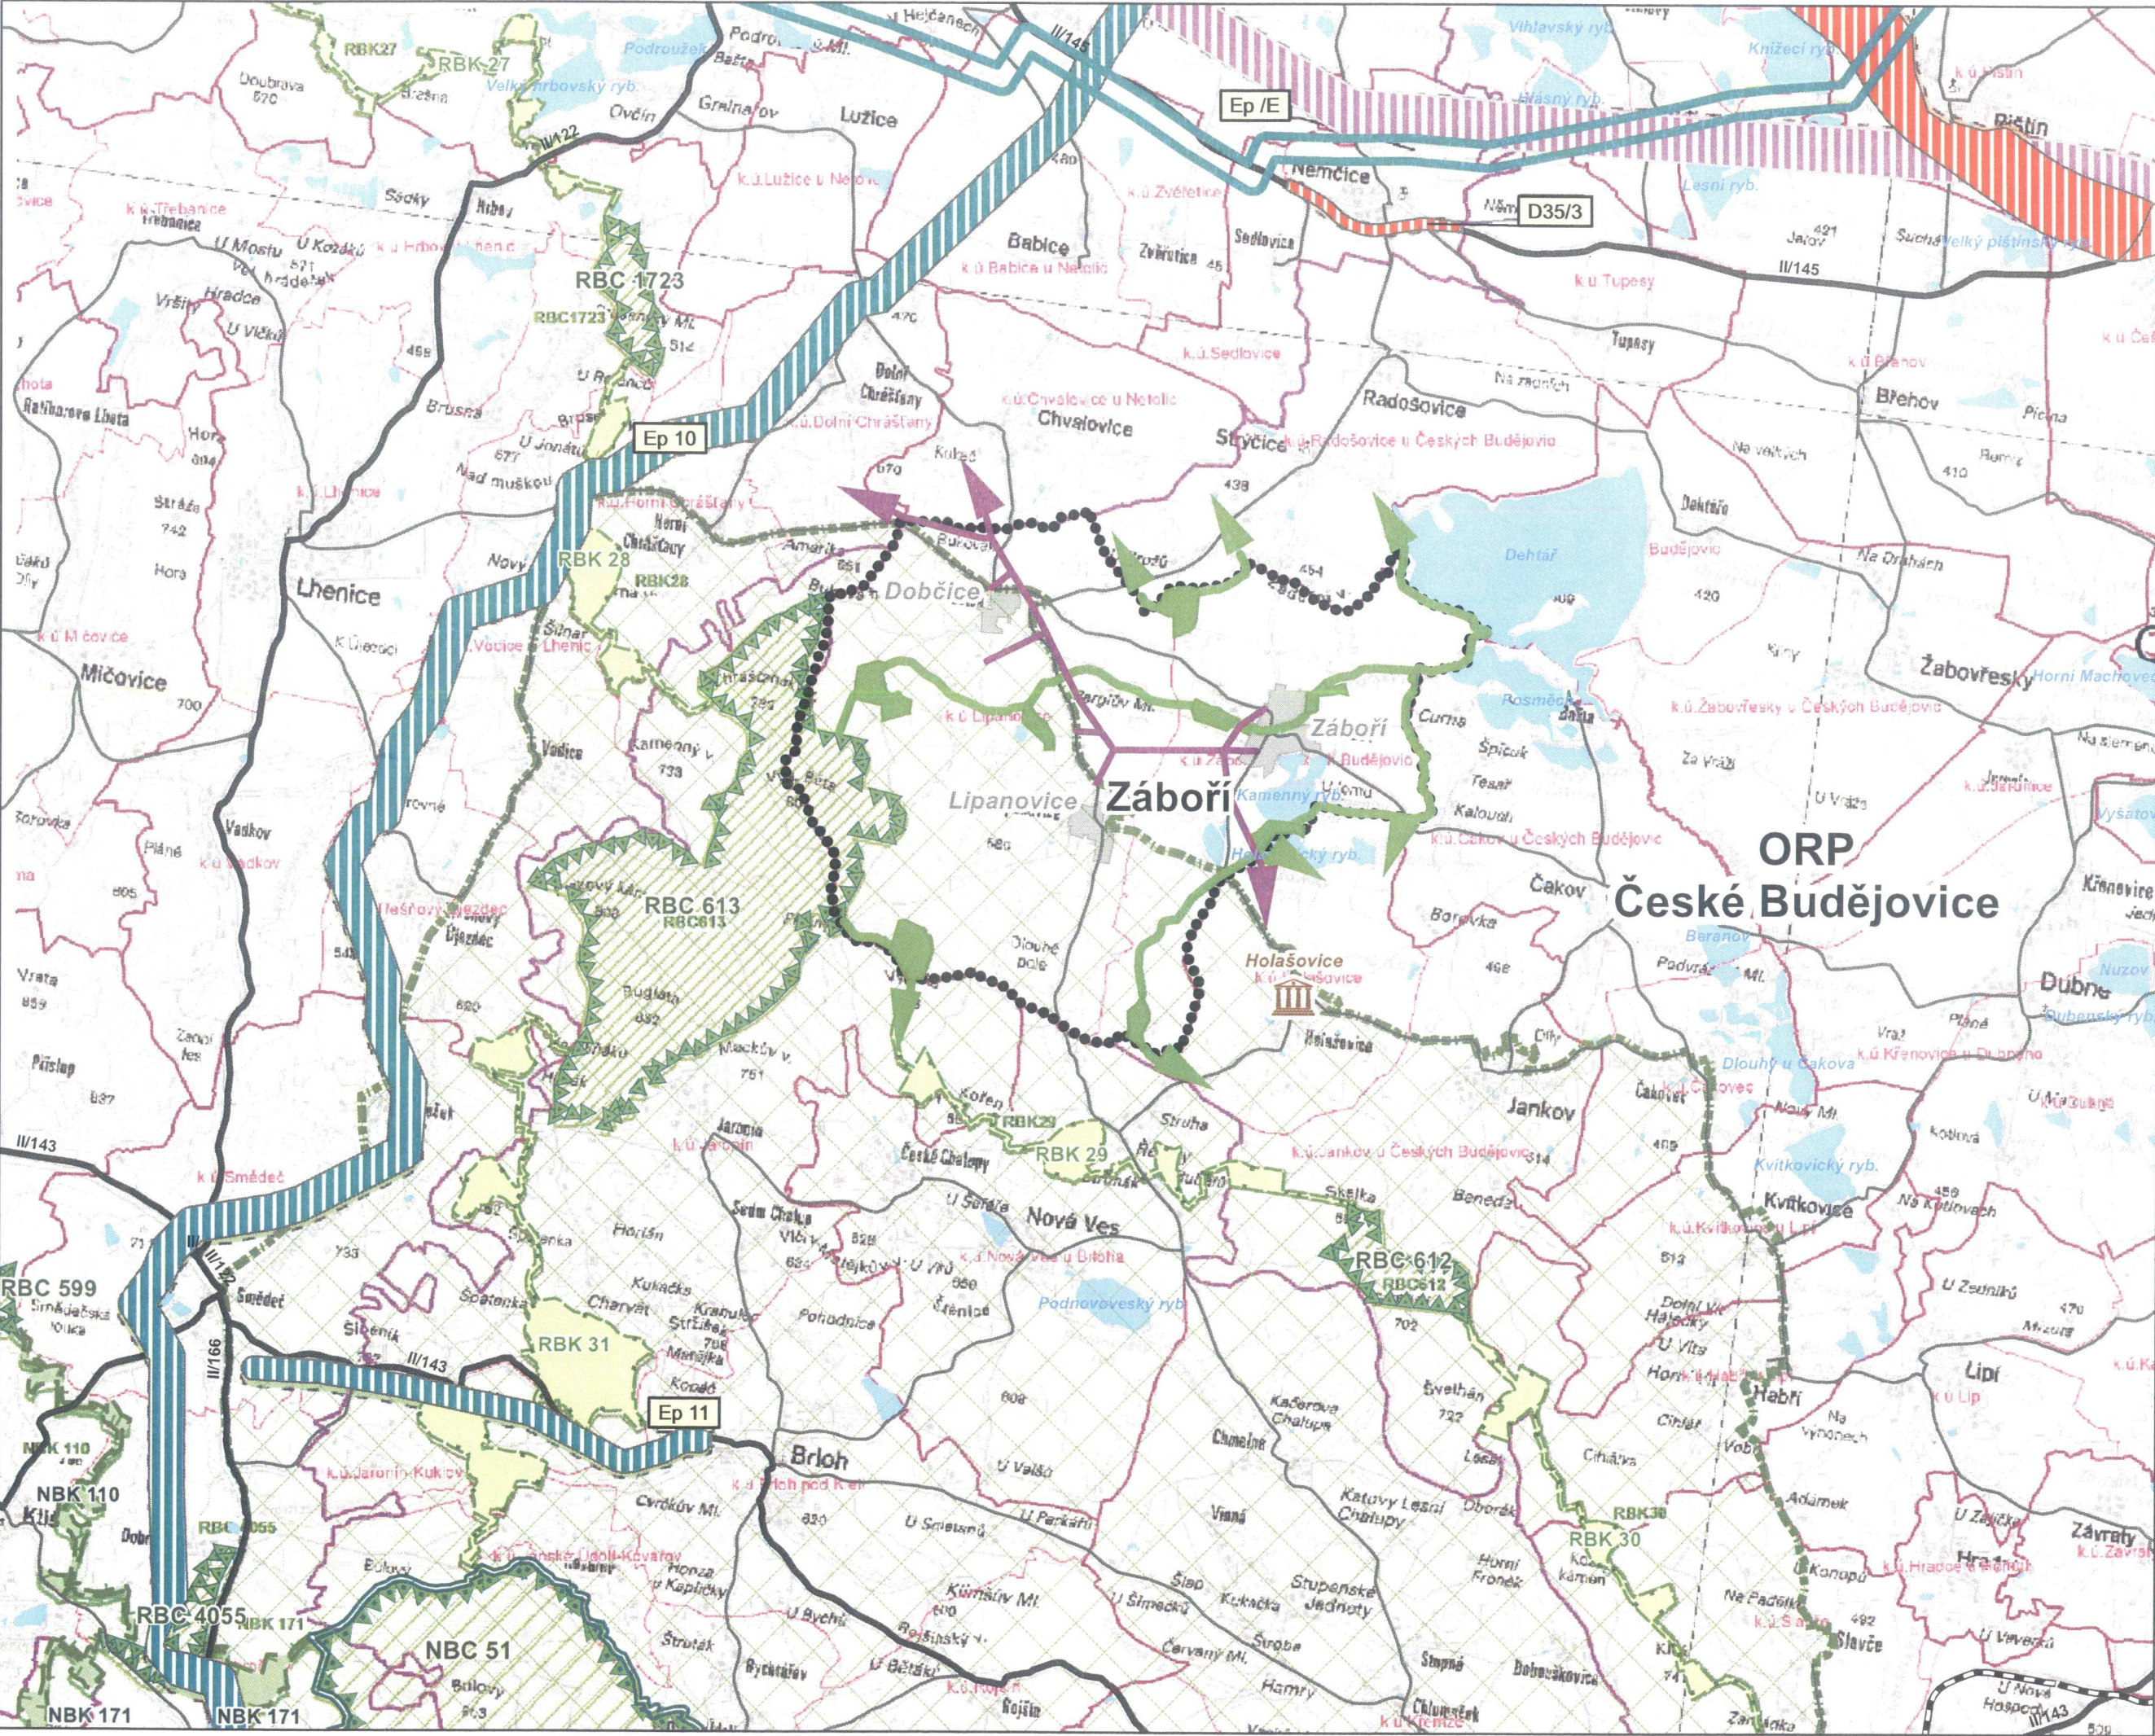

Hranice

- Hranice řešeného území
- Hranice obce s rozšířenou působností
- Hranice správního území obce

Koridory ze ZÚR

- Ep10, Ep11 - koridory zásobování plynem
- Ep/E - koridor územní rezervy pro zásobování plynem
- Ee37- koridor pro záměr vedení ZVN 400kV Kočín-Dasný
- D7/5, D35/3 - koridory silniční dopravy

Vybrané jevy

- Silnice II. třídy
- Silnice III. třídy
- Železniční trať - celostátní
- Železniční trať - regionální
- Elektrické vedení VN
- Kulturní památka UNESCO
- Vodní plochy
- CHKO Blanský les

Územní systém ekologické stability

- Biocentrum nadregionální
- Biokoridor nadregionální
- Biocentrum regionální
- Biokoridor regionální
- Lokální biocentrum
- Lokální biokoridor

	ÚZEMNÍ PLÁN ZÁBOŘÍ		Razítko:
	upravený návrh pro opakované VŘ		Podpis:
Zpracoval: č.z. 04-12 červenec 2019	Ing. arch. Stanislav Kovář ÚP STUDIO České Budějovice aut. architekt ČKA 00121	Č.pará:	
Objednal: Lokalita:	Obec Záboreň k.ú. Záboreň u Č.Budějovic, ORP České Budějovice	Měřítko výkresu: 1 : 50 000	
Číslo výkresu: II/2	Název výkresu: Odůvodnění: VÝKRES ŠIRŠÍCH VZTAHŮ		