

ZMĚNA Č. 1 ÚP ZÁBOŘÍ

PLOCHY S ROZDÍLNÝM ZPŮSOBEM VYUŽITÍ

STABILIZOVANÉ PLOCHY

I

II

III

VII

VYMEZUJÍCÍ HRANICE


HRANICE ŘEŠENÉHO ÚZEMÍ

HRANICE ZASTAVĚNÉHO ÚZEMÍ


HRANICE ZASTAVITELNÝCH PLOCH

RUŠENÉ JEVY - HRANICE ZASTAVITELNÝCH PLOCH


HRANICE PLOCH PŘESTAVBY

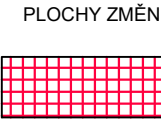


PLOCHY BYDLENÍ

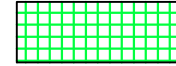

PLOCHY BYDLENÍ - ZAHRADY

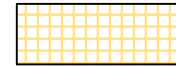


PLOCHY REKREACE - REKREAČNÍ

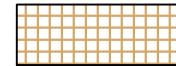

PLOCHY SMÍŠENÉ OBYTNÉ



VZDÁLENOST 50m OD HRANICE LESA

 



CHRÁNĚNÁ KRAJINNÁ OBLAST



RUŠENÉ JEVY

64

ČÍSELNÉ OZNAČENÍ PLOCH

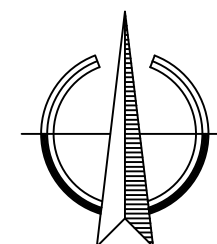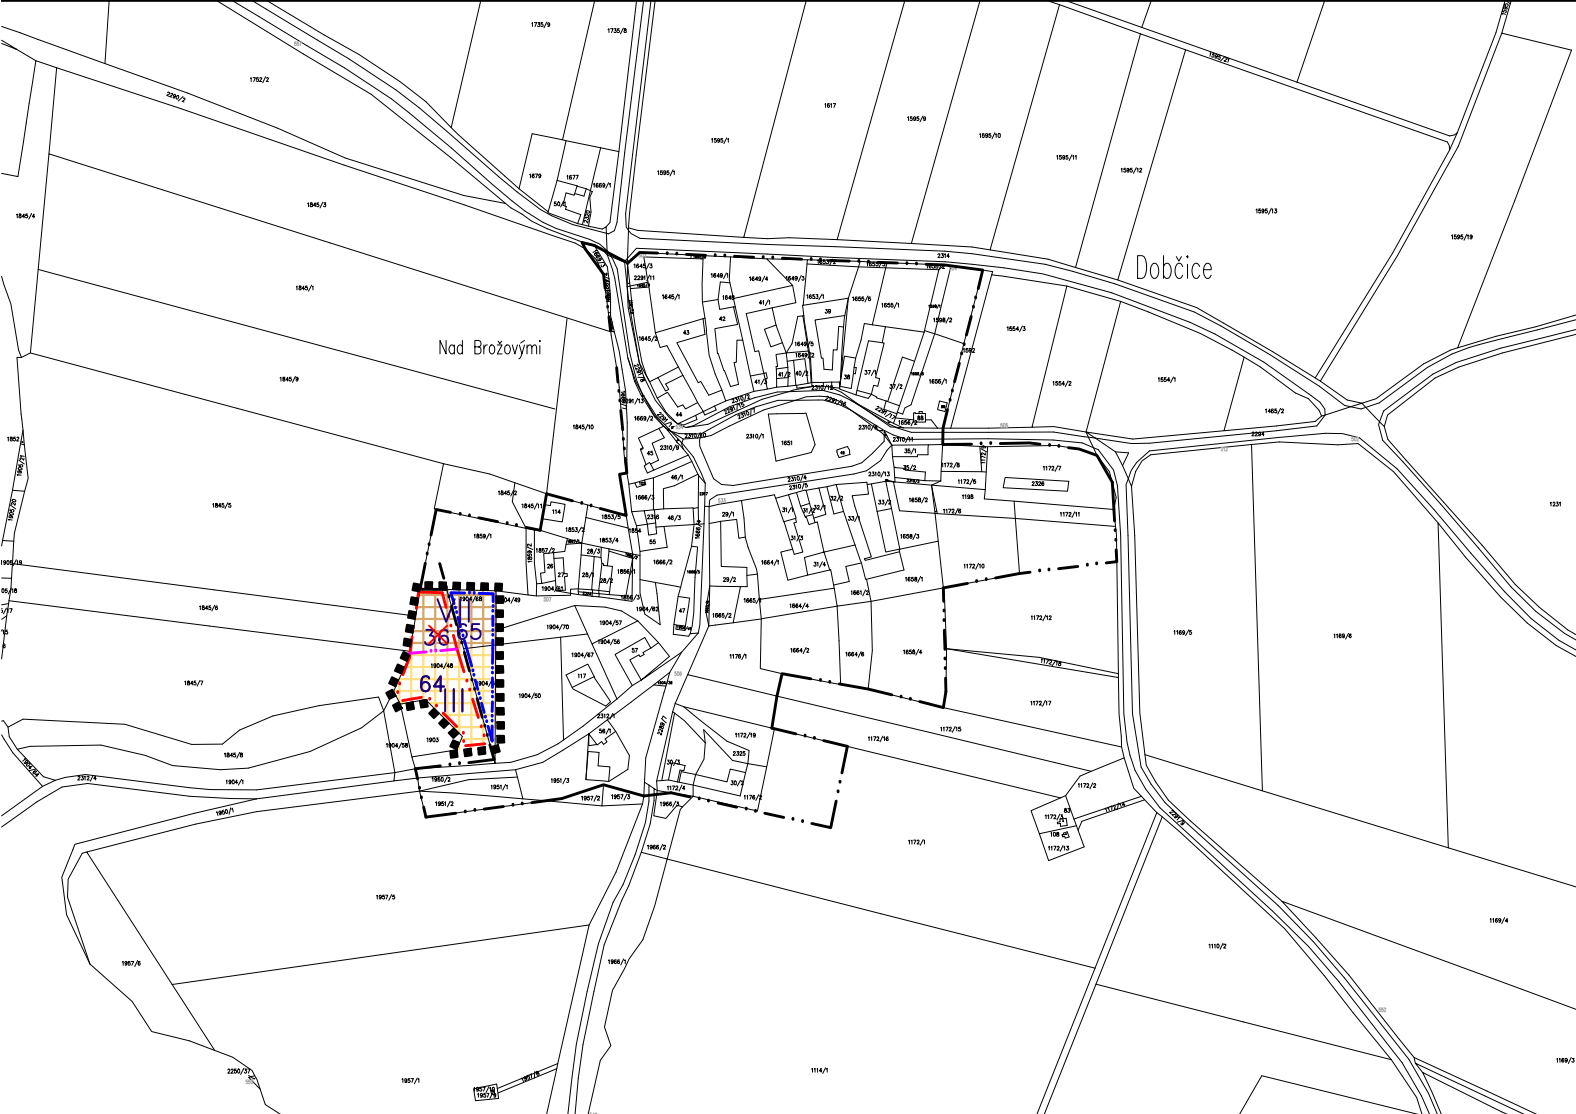

ZMĚNA Č. 1 ÚP ZÁBOŘÍ

ČÁST: VÝROK

HLAVNÍ VÝKRES

PROJEKTOVÝ ATELIÉR AD s.r.o.
ING. ARCH. JAROSLAV DANĚK



RAZÍTKA A PODPISY:

HUSOVA 4, Č. BUDĚJOVICE, 370 01, TEL. 387 312 514, 605 277 998
www.atelierad.cz, atelierad@atelierad.cz, IČ 25194771, DIČ CZ25194771

ZPRACOVATEL: ING. ARCH. JAROSLAV DANĚK

KRESLIL: ING. JANA REMEŇOVÁ

ČÍSLO ZAKÁZKY: 32_2021

ČÍSLO VÝKRESU:

ČÍSLO PARÉ:

DATUM: SRPEN 2023

2

1

MĚŘÍTKO: 1 : 5 000

ZÁZNAM O ÚČINNOSTI

DATUM NABYTÍ ÚČINNOSTI ÚP

POŘIZOVATEL

MAGISTRÁT MĚSTA ČESKÉ BUDĚJOVICE
Odbor územního plánování
OPRÁVNĚNÁ ÚŘEDNÍ OSOBA POŘIZOVATELE
Ing. Pavla Kodadová - vedoucí odboru

SPRÁVNÍ ORGÁN, KTERÝ ZMĚNU ÚP VYDAL

ZASTUPITELSTVO OBCE ZÁBOŘÍ

RAZÍTKO A PODPIS:

RAZÍTKO A PODPIS: