


# ZMĚNA Č. 1 ÚP ZÁBOŘÍ

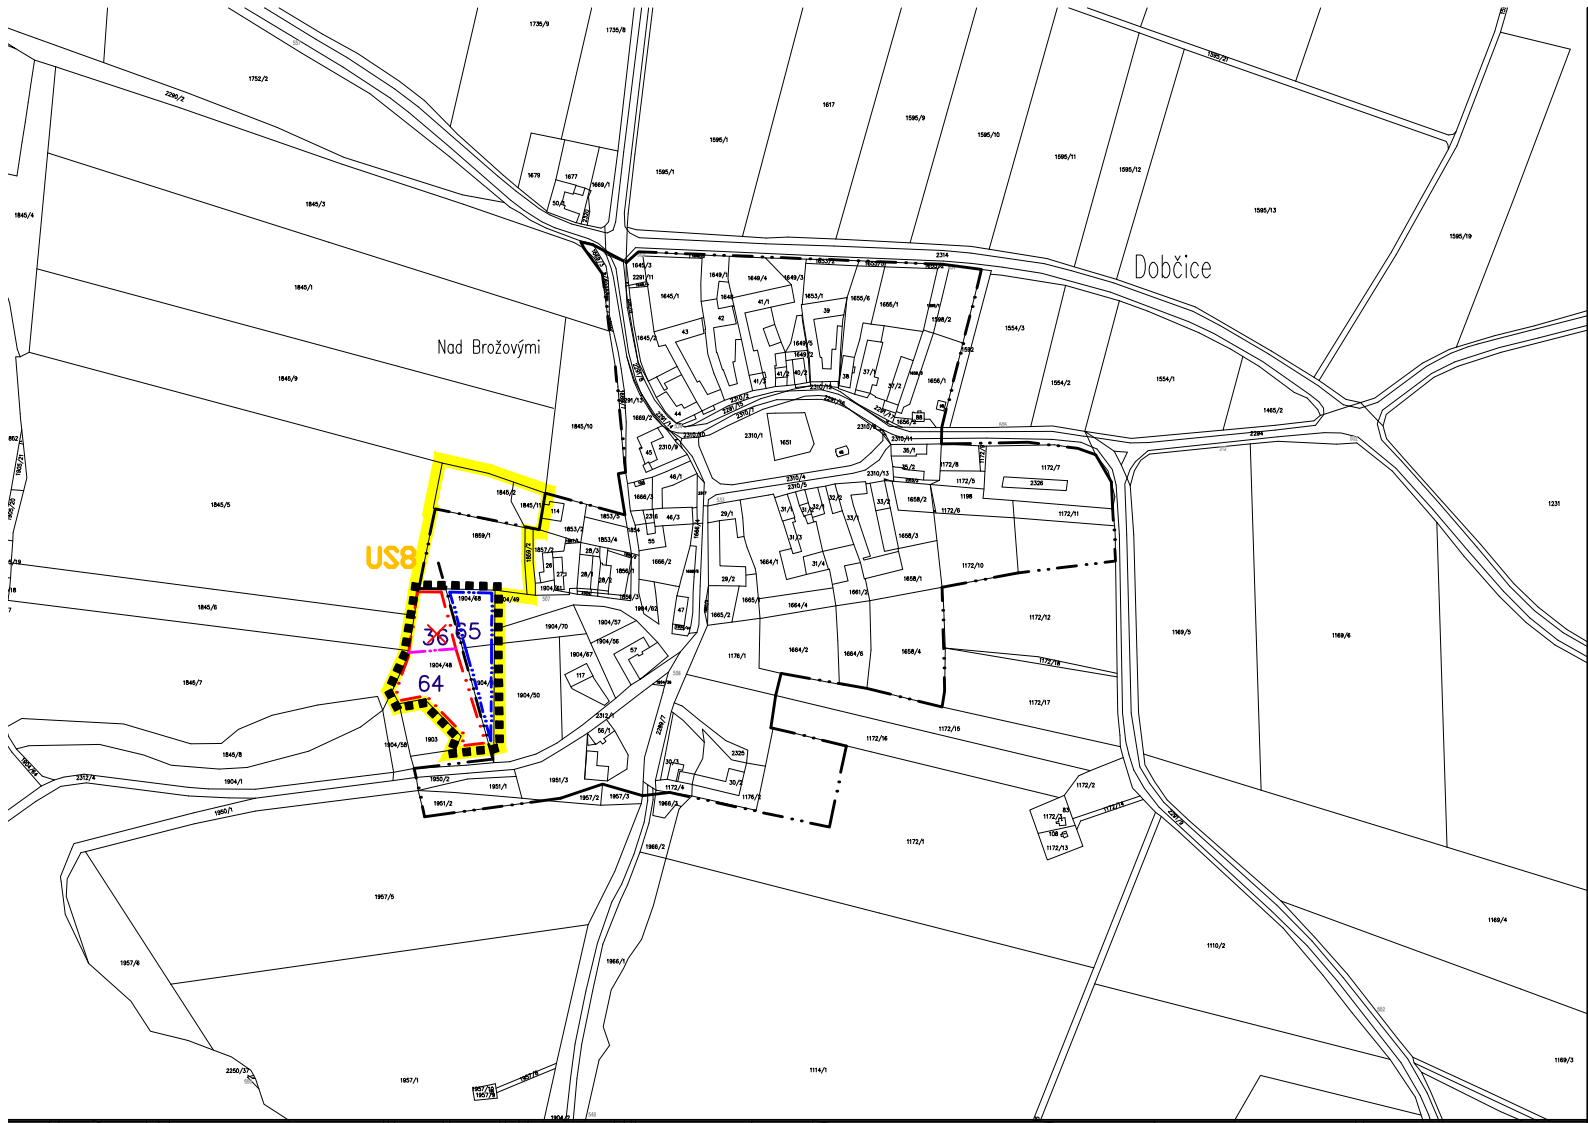

## VYMEZUJÍCÍ HRANICE

- - - - - - HRANICE ŘEŠENÉHO ÚZEMÍ
- · — · — HRANICE ZASTAVĚNÉHO ÚZEMÍ
- · — · — HRANICE ZASTAVITELNÝCH PLOCH
- - - - - - RUŠENÉ JEVY - HRANICE ZASTAVITELNÝCH PLOCH
- · — · — HRANICE PLOCH PŘESTAVBY
- · — · — HRANICE PLOCH , VE KTERÝCH BUDE ULOŽENO PROVĚŘENÍ ZMĚN JEJICH VYUŽITÍ ÚZEMNÍ STUDIÍ - ZRUŠENÉ HRANICE PLOCH PŘESTAVBY
- · — · — HRANICE PLOCH , VE KTERÝCH BUDE ULOŽENO PROVĚŘENÍ ZMĚN JEJICH VYUŽITÍ ÚZEMNÍ STUDIÍ - STÁVAJÍCÍ
- × RUŠENÉ JEVY
- 64 ČÍSELNÉ OZNAČENÍ PLOCH



## ZMĚNA Č. 1 ÚP ZÁBOŘÍ

ČÁST: VÝROK	VÝKRES ZÁKLADNÍHO ČLENĚNÍ ÚZEMÍ
-------------	---------------------------------

PROJEKTOVÝ ATELIÉR AD s.r.o. ING. ARCH. JAROSLAV DANĚK			RAZÍTKA A PODPISY:
HUSOVA 4, Č. BUDĚJOVICE, 370 01, TEL. 387 312 514, 605 277 998 www.atelierad.cz, atelierad@atelierad.cz, IČ 25194771, DIČ CZ25194771			
ZPRACOVATEL: ING. ARCH. JAROSLAV DANĚK			
KRESLIL: ING. JANA REMEŇOVÁ			
ČÍSLO ZAKÁZKY: 32_2021	ČÍSLO VÝKRESU:	ČÍSLO PARÉ:	
DATUM: BŘEZEN 2023	1	1	
MĚŘÍTKO: 1 : 5 000			

## ZÁZNAM O ÚČINNOSTI

DATUM NABYTÍ ÚČINNOSTI ÚP	
POŘIZOVATEL	SPRÁVNÍ ORGÁN, KTERÝ ZMĚNU ÚP VYDAL
MAGISTRÁT MĚSTA ČESKÉ BUDĚJOVICE Odbor územního plánování OPRÁVNĚNÁ ÚŘEDNÍ OSOBA POŘIZOVATELE Ing. Pavla Kodadová - vedoucí odboru	ZASTUPITELSTVO OBCE ZÁBOŘÍ
RAZÍTKO A PODPIS:	RAZÍTKO A PODPIS:

