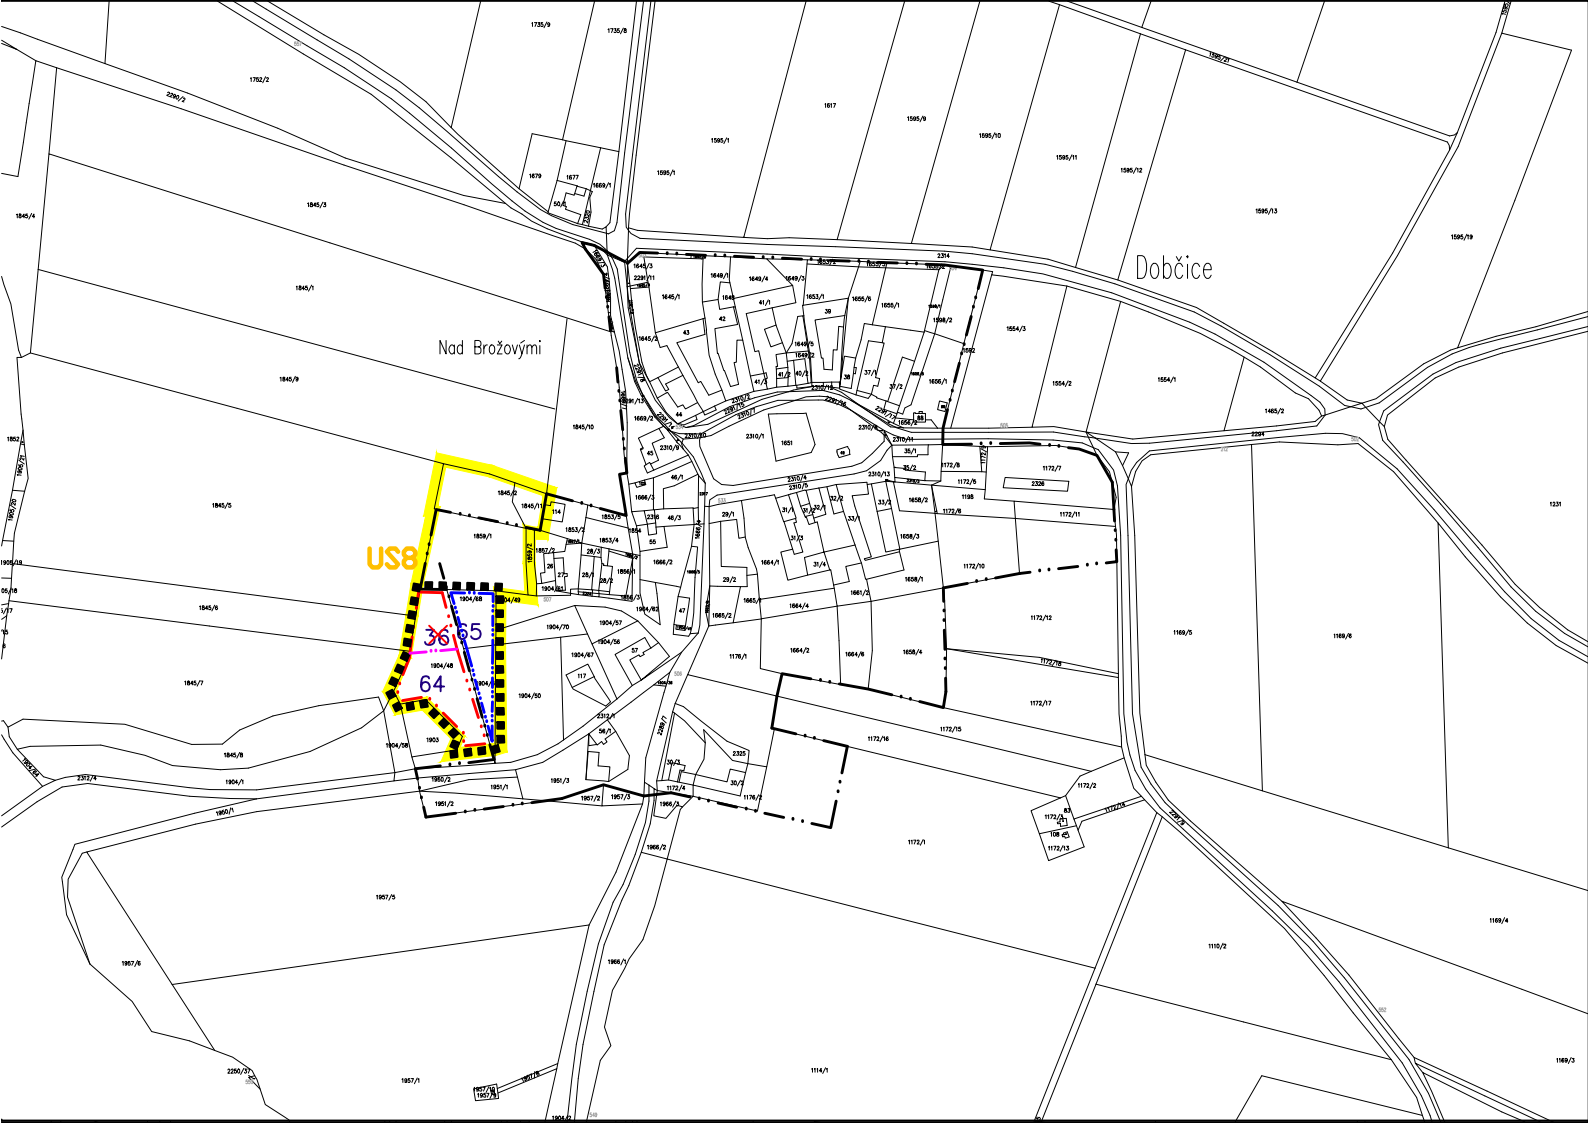

 







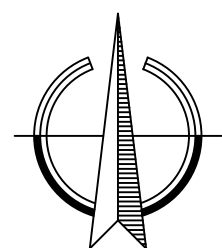


ZMĚNA Č. 1 ÚP ZÁBOŘÍ



VYMEZUJÍCÍ HRANICE

-  HRANICE ŘEŠENÉHO ÚZEMÍ
-  HRANICE ZASTAVĚNÉHO ÚZEMÍ
-  HRANICE ZASTAVITELNÝCH PLOCH
-  RUŠENÉ JEVY - HRANICE ZASTAVITELNÝCH PLOCH
-  HRANICE PLOCH PŘESTAVBY
-  HRANICE PLOCH, VE KTERÝCH BUDE ULOŽENO PROVĚŘENÍ ZMĚN JEJICH VYUŽITÍ ÚZEMNÍ STUDIÍ - ZRUŠENÉ HRANICE PLOCH PŘESTAVBY
-  HRANICE PLOCH, VE KTERÝCH BUDE ULOŽENO PROVĚŘENÍ ZMĚN JEJICH VYUŽITÍ ÚZEMNÍ STUDIÍ - STÁVAJÍCÍ
-  RUŠENÉ JEVY
-  ČÍSELNÉ OZNAČENÍ PLOCH



ZMĚNA Č. 1 ÚP ZÁBOŘÍ

ČÁST: VÝROK	VÝKRES ZÁKLADNÍHO ČLENĚNÍ ÚZEMÍ
PROJEKTOVÝ ATELIÉR AD s.r.o. ING. ARCH. JAROSLAV DANĚK 	
HUSOVA 4, Č. BUDĚJOVICE, 370 01, TEL. 387 312 514, 605 277 998 www.atelierad.cz, atelierad@atelierad.cz, IČ 25194771, DIČ CZ25194771	
ZPRACOVATEL: ING. ARCH. JAROSLAV DANĚK	
KRESLIL: ING. JANA REMEŇOVÁ	
ČÍSLO ZAKÁZKY: 32_2021	ČÍSLO VÝKRESU: 1
DATUM: SRPEN 2023	ČÍSLO PARÉ: 1
MĚŘÍTKO: 1 : 5 000	

RAZÍTKA A PODPISY:

ZÁZNAM O ÚČINNOSTI

DATUM NABYTÍ ÚČINNOSTI ÚP	
POŘIZOVATEL	SPRÁVNÍ ORGÁN, KTERÝ ZMĚNU ÚP VYDAL
MAGISTRÁT MĚSTA ČESKÉ BUDĚJOVICE Odbor územního plánování OPRÁVNĚNÁ ÚŘEDNÍ OSOBA POŘIZOVATELE Ing. Pavla Kodadová - vedoucí odboru	ZASTUPITELSTVO OBCE ZÁBOŘÍ
RAZÍTKO A PODPIS:	RAZÍTKO A PODPIS: