






ZMĚNA Č. 2 ÚP ZÁBOŘÍ

Legenda:

VYMEZUJÍCÍ HRANICE

-  HRANICE ŘEŠENÉHO ÚZEMÍ
-  HRANICE ZASTAVĚNÉHO ÚZEMÍ
-  HRANICE ZASTAVITELNÝCH PLOCH
-  ČÍSELNÉ OZNAČENÍ PLOCH

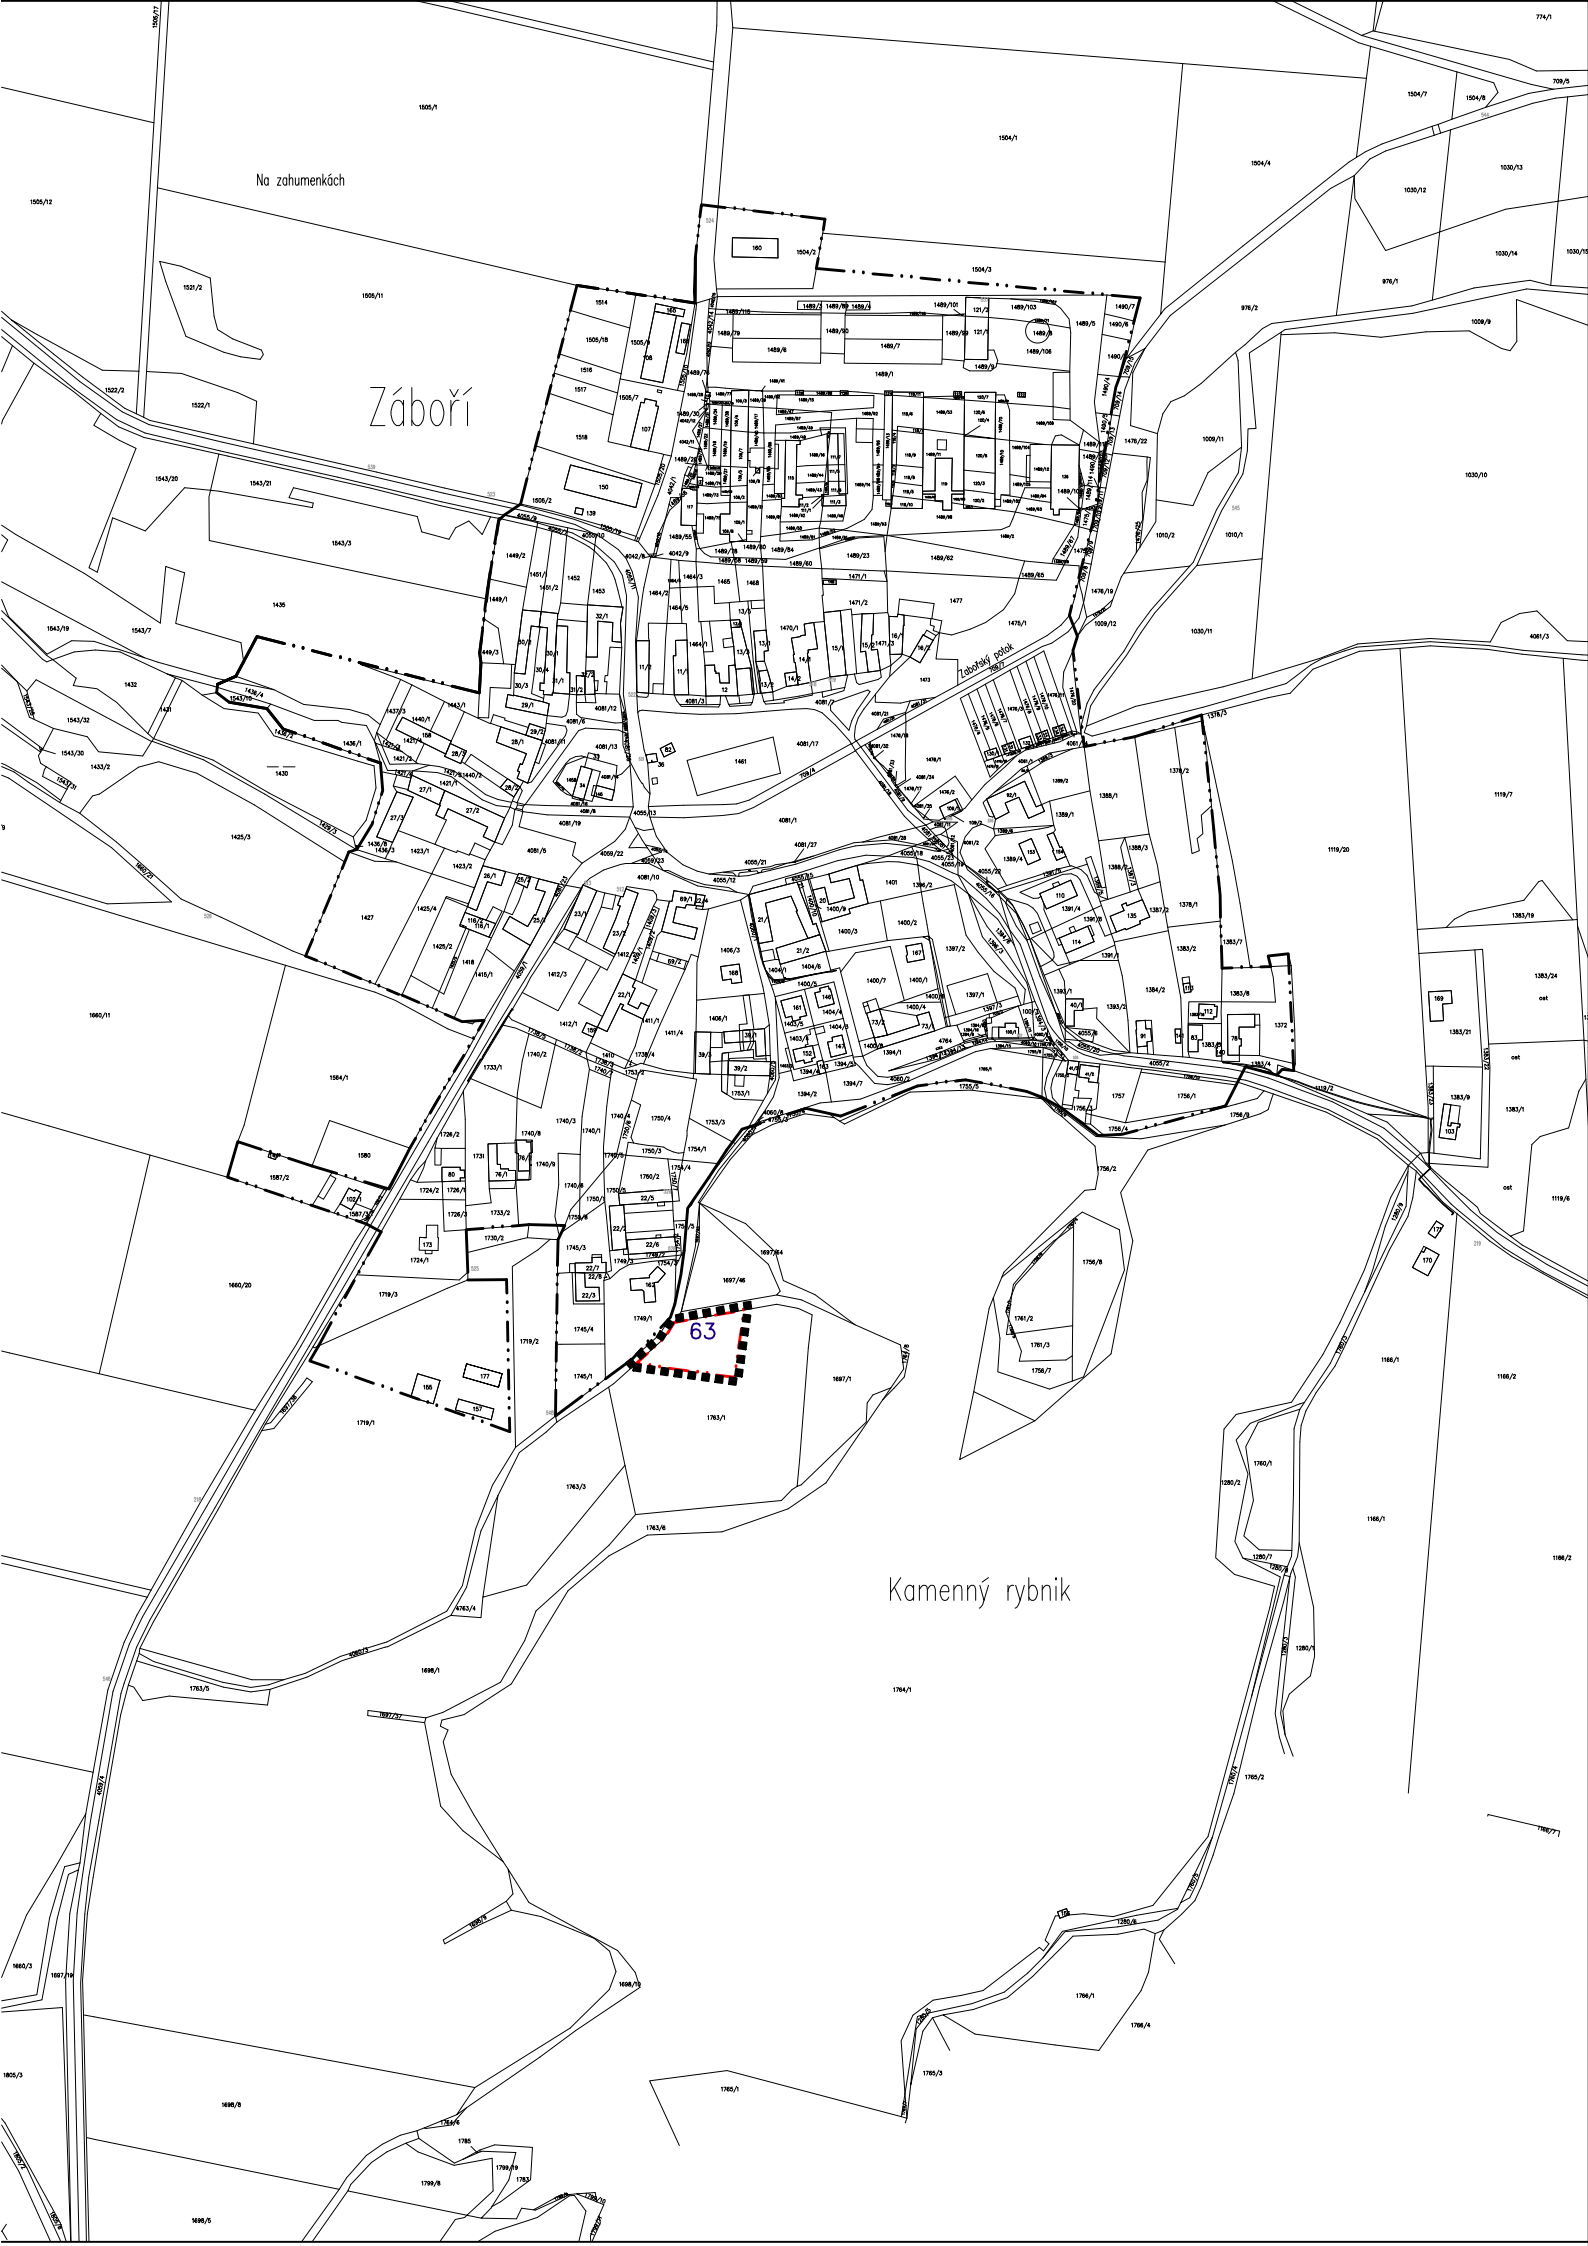

ZMĚNA Č. 2 ÚP ZÁBOŘÍ

ČÁST: VÝROK

VÝKRES ZÁKLADNÍHO ČLENĚNÍ ÚZEMÍ

Ing. arch. Dominik Daněk

Hosín 165, 373 41 Hluboká nad Vltavou

IČ: 11 998 156

tel: 737 048 203, danek.do@seznam.cz

RAZÍTKA A PODPISY:

ZPRACOVATEL: ING. ARCH. DOMINIK DANĚK

KRESLIL: ING. JANA REMEŇOVÁ

ČÍSLO ZAKÁZKY: 004_2022

ČÍSLO VÝKRESU:

ČÍSLO PARÉ:

DATUM: LISTOPAD 2022

1

1

MĚŘÍTKO: 1 : 5 000

ZÁZNAM O ÚČINNOSTI

DATUM NABYTÍ ÚČINNOSTI

POŘIZOVATEL

MAGISTRÁT MĚSTA ČESKÉ BUDĚJOVICE
Odbor územního plánování
OPRÁVNĚNÁ ÚŘEDNÍ OSOBA POŘIZOVATELE
Ing. Pavla Kodadová

RAZÍTKO A PODPIS:

SPRÁVNÍ ORGÁN, KTERÝ ZMĚNU ÚP VYDAL

ZASTUPITELSTVO OBCE ZÁBOŘÍ

RAZÍTKO A PODPIS:

