


ZMĚNA Č. 1 ÚP ZÁBOŘÍ

Legenda:

VYMEZUJÍCÍ HRANICE

- HRANICE ŘEŠENÉHO ÚZEMÍ
- HRANICE ZASTAVĚNÉHO ÚZEMÍ
- HRANICE PLOCH , VE KTERÝCH BUDE ULOŽENO PROVĚŘENÍ ZMĚN JEJICH VYUŽITÍ ÚZEMNÍ STUDIÍ - ZRUŠENÉ
- HRANICE PLOCH , VE KTERÝCH BUDE ULOŽENO PROVĚŘENÍ ZMĚN JEJICH VYUŽITÍ ÚZEMNÍ STUDIÍ - STÁVAJÍCÍ

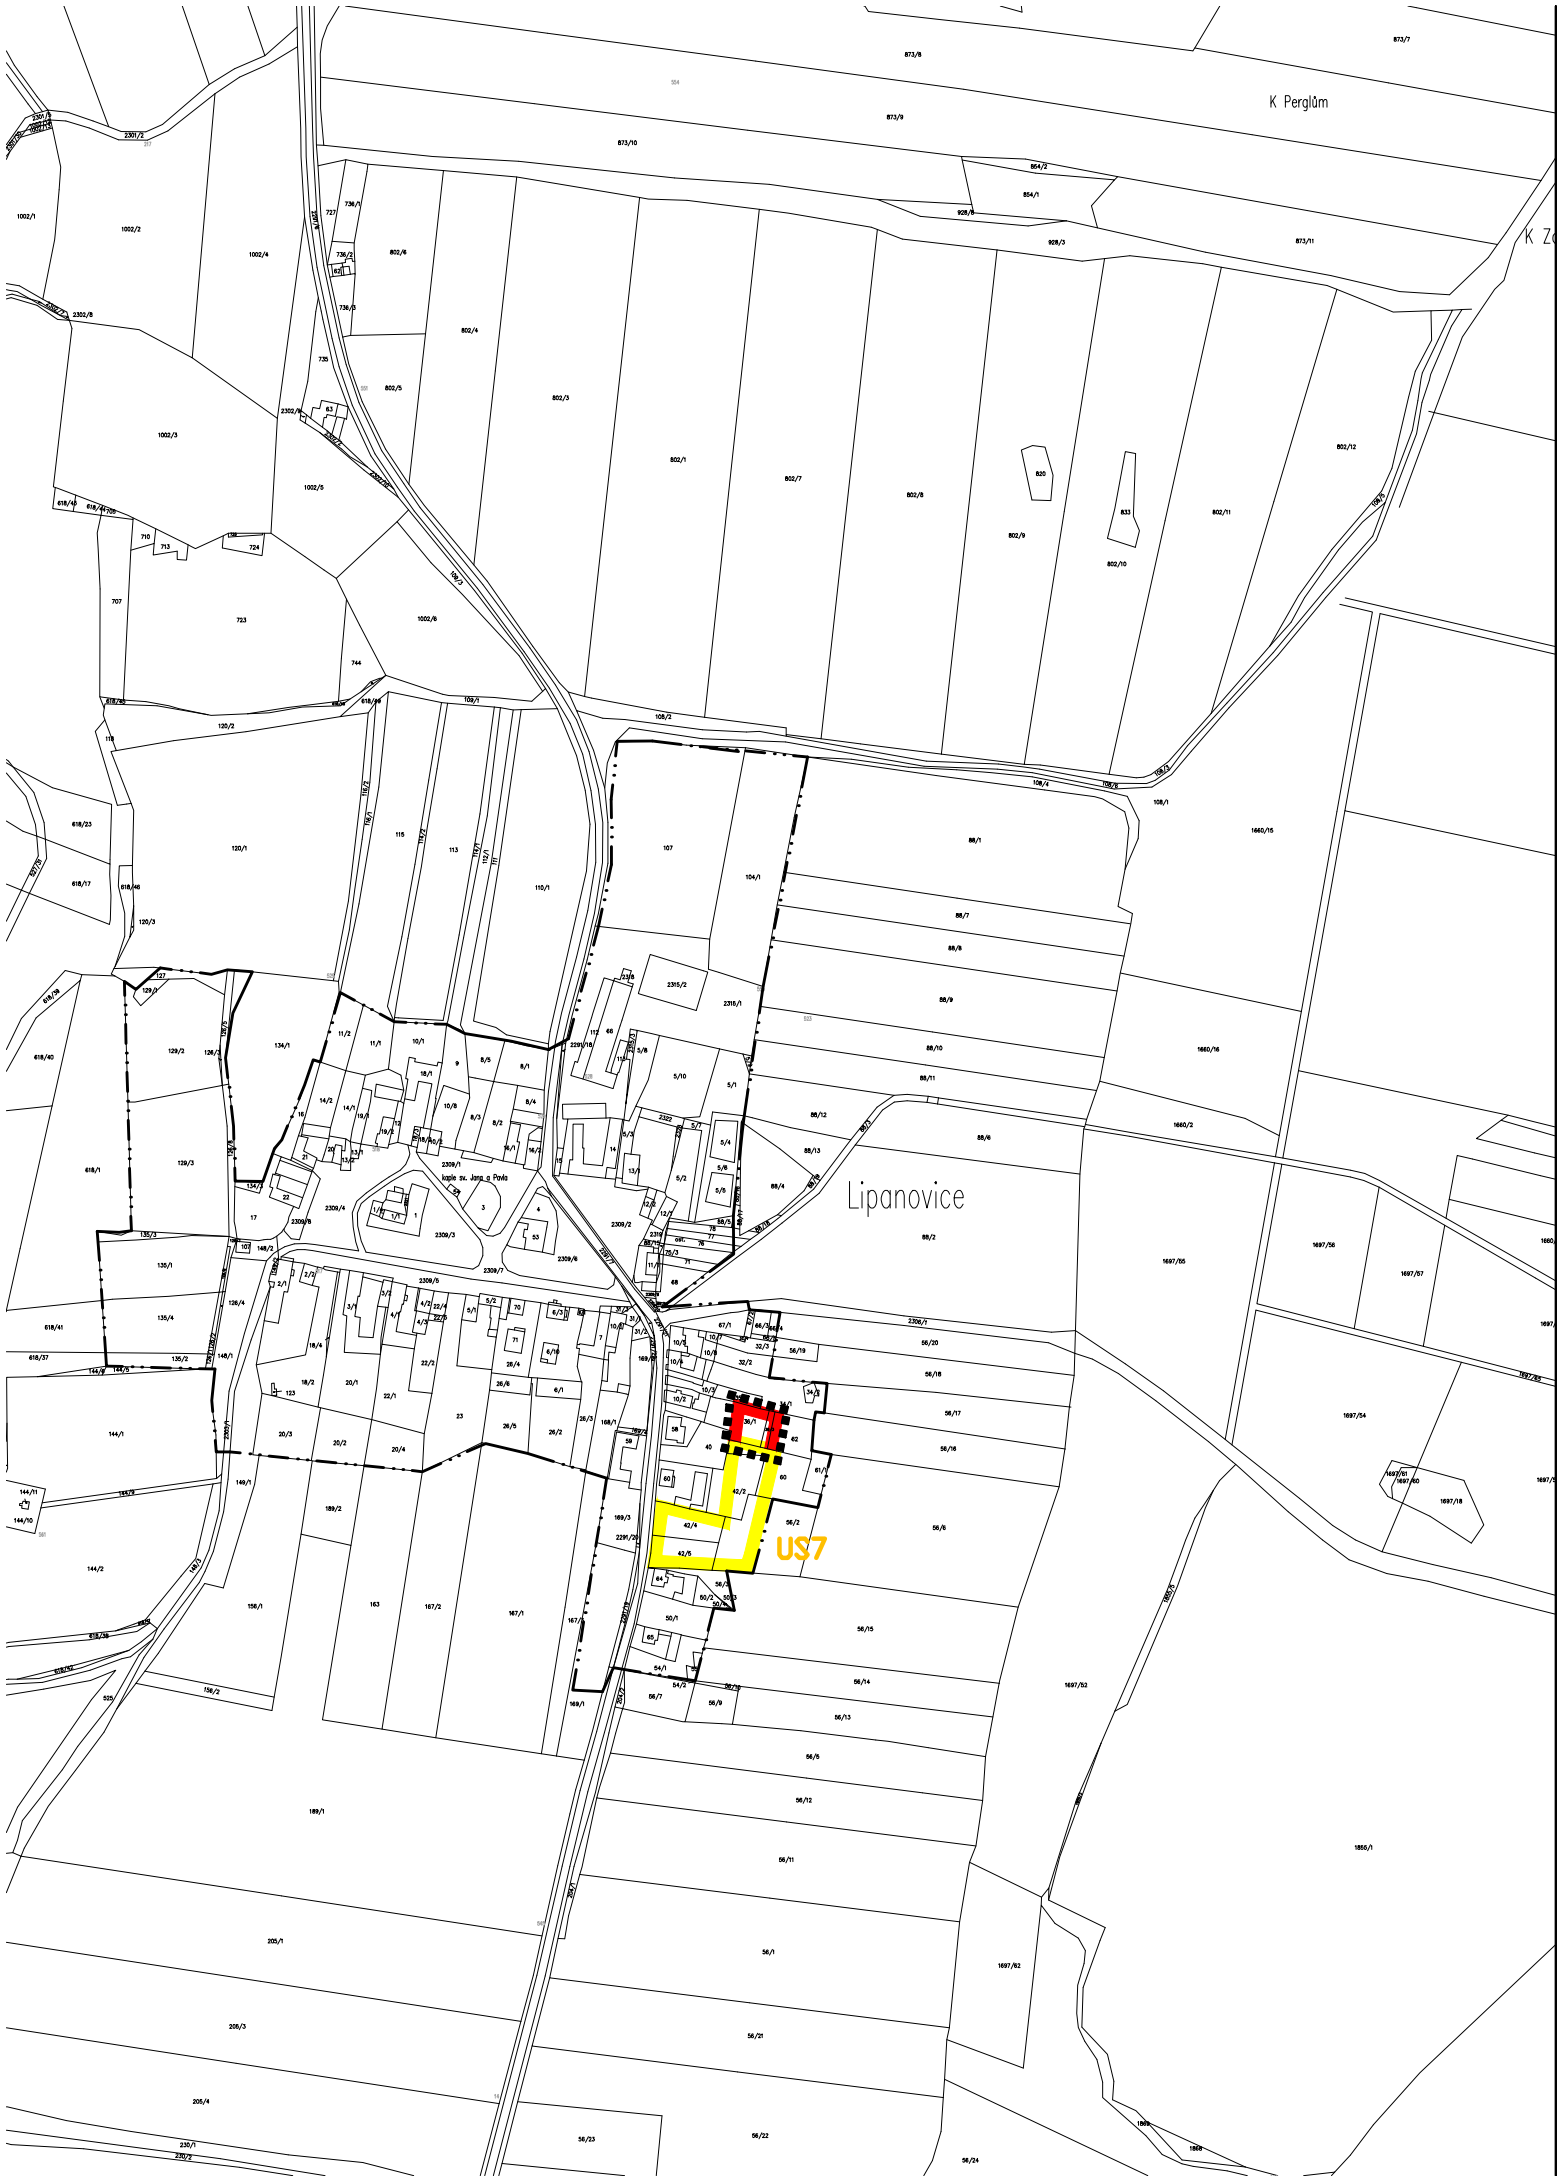

ZMĚNA Č. 1 ÚP ZÁBOŘÍ

ČÁST: VÝROK	VÝKRES ZÁKLADNÍHO ČLENĚNÍ
-------------	---------------------------

PROJEKTOVÝ ATELIÉR AD s.r.o. ING. ARCH. JAROSLAV DANĚK		RAZÍTKA A PODPISY:
HUSOVA 4, Č. BUDĚJOVICE, 370 01, TEL. 387 312 514, 605 277 998 www.atelierad.cz, atelierad@atelierad.cz, IČ 25194771, DIČ CZ25194771		

ZPRACOVATEL: ING. ARCH. JAROSLAV DANĚK

KRESLIL: ING. JANA REMEŇOVÁ

ČÍSLO ZAKÁZKY: 32_2021	ČÍSLO VÝKRESU:	ČÍSLO PARÉ:
DATUM: PROSINEC 2021	1b	1
MĚŘÍTKO: 1 : 5 000		

ZÁZNAM O ÚČINNOSTI

DATUM NABYTÍ ÚČINNOSTI ÚP	
POŘIZOVATEL MAGISTRÁT MĚSTA ČESKÉ BUDĚJOVICE Odbor územního plánování OPRAVNĚNÁ ÚŘEDNÍ OSOBA POŘIZOVATELE Ing. Luboš Lacina - vedoucí odboru	SPRÁVNÍ ORGÁN, KTERÝ ZMĚNU ÚP VYDAL ZASTUPITELSTVO OBCE ZÁBOŘÍ
RAZÍTKO A PODPIS:	RAZÍTKO A PODPIS:

