

ZMĚNA Č. 1 ÚP ZÁBOŘÍ

Legenda:

VYMEZUJÍCÍ HRANICE


- HRANICE ŘEŠENÉHO ÚZEMÍ
- -- HRANICE ZASTAVĚNÉHO ÚZEMÍ
- . - . - HRANICE ZASTAVITELNÝCH PLOCH
- . - . - RUŠENÉ JEVY - HRANICE ZASTAVITELNÝCH PLOCH
- . - . - HRANICE PLOCH PŘESTAVBY
- × RUŠENÉ JEVY
- 64 ČÍSELNÉ OZNAČENÍ PLOCH
- - - - - VZDÁLENOST 50m OD HRANICE LESA
- 55001 BPEJ
- III TRÍDY OCHRANY ZPF
- HRANICE BPEJ



III. TŘÍDA OCHRANY



V. TŘÍDA OCHRANY

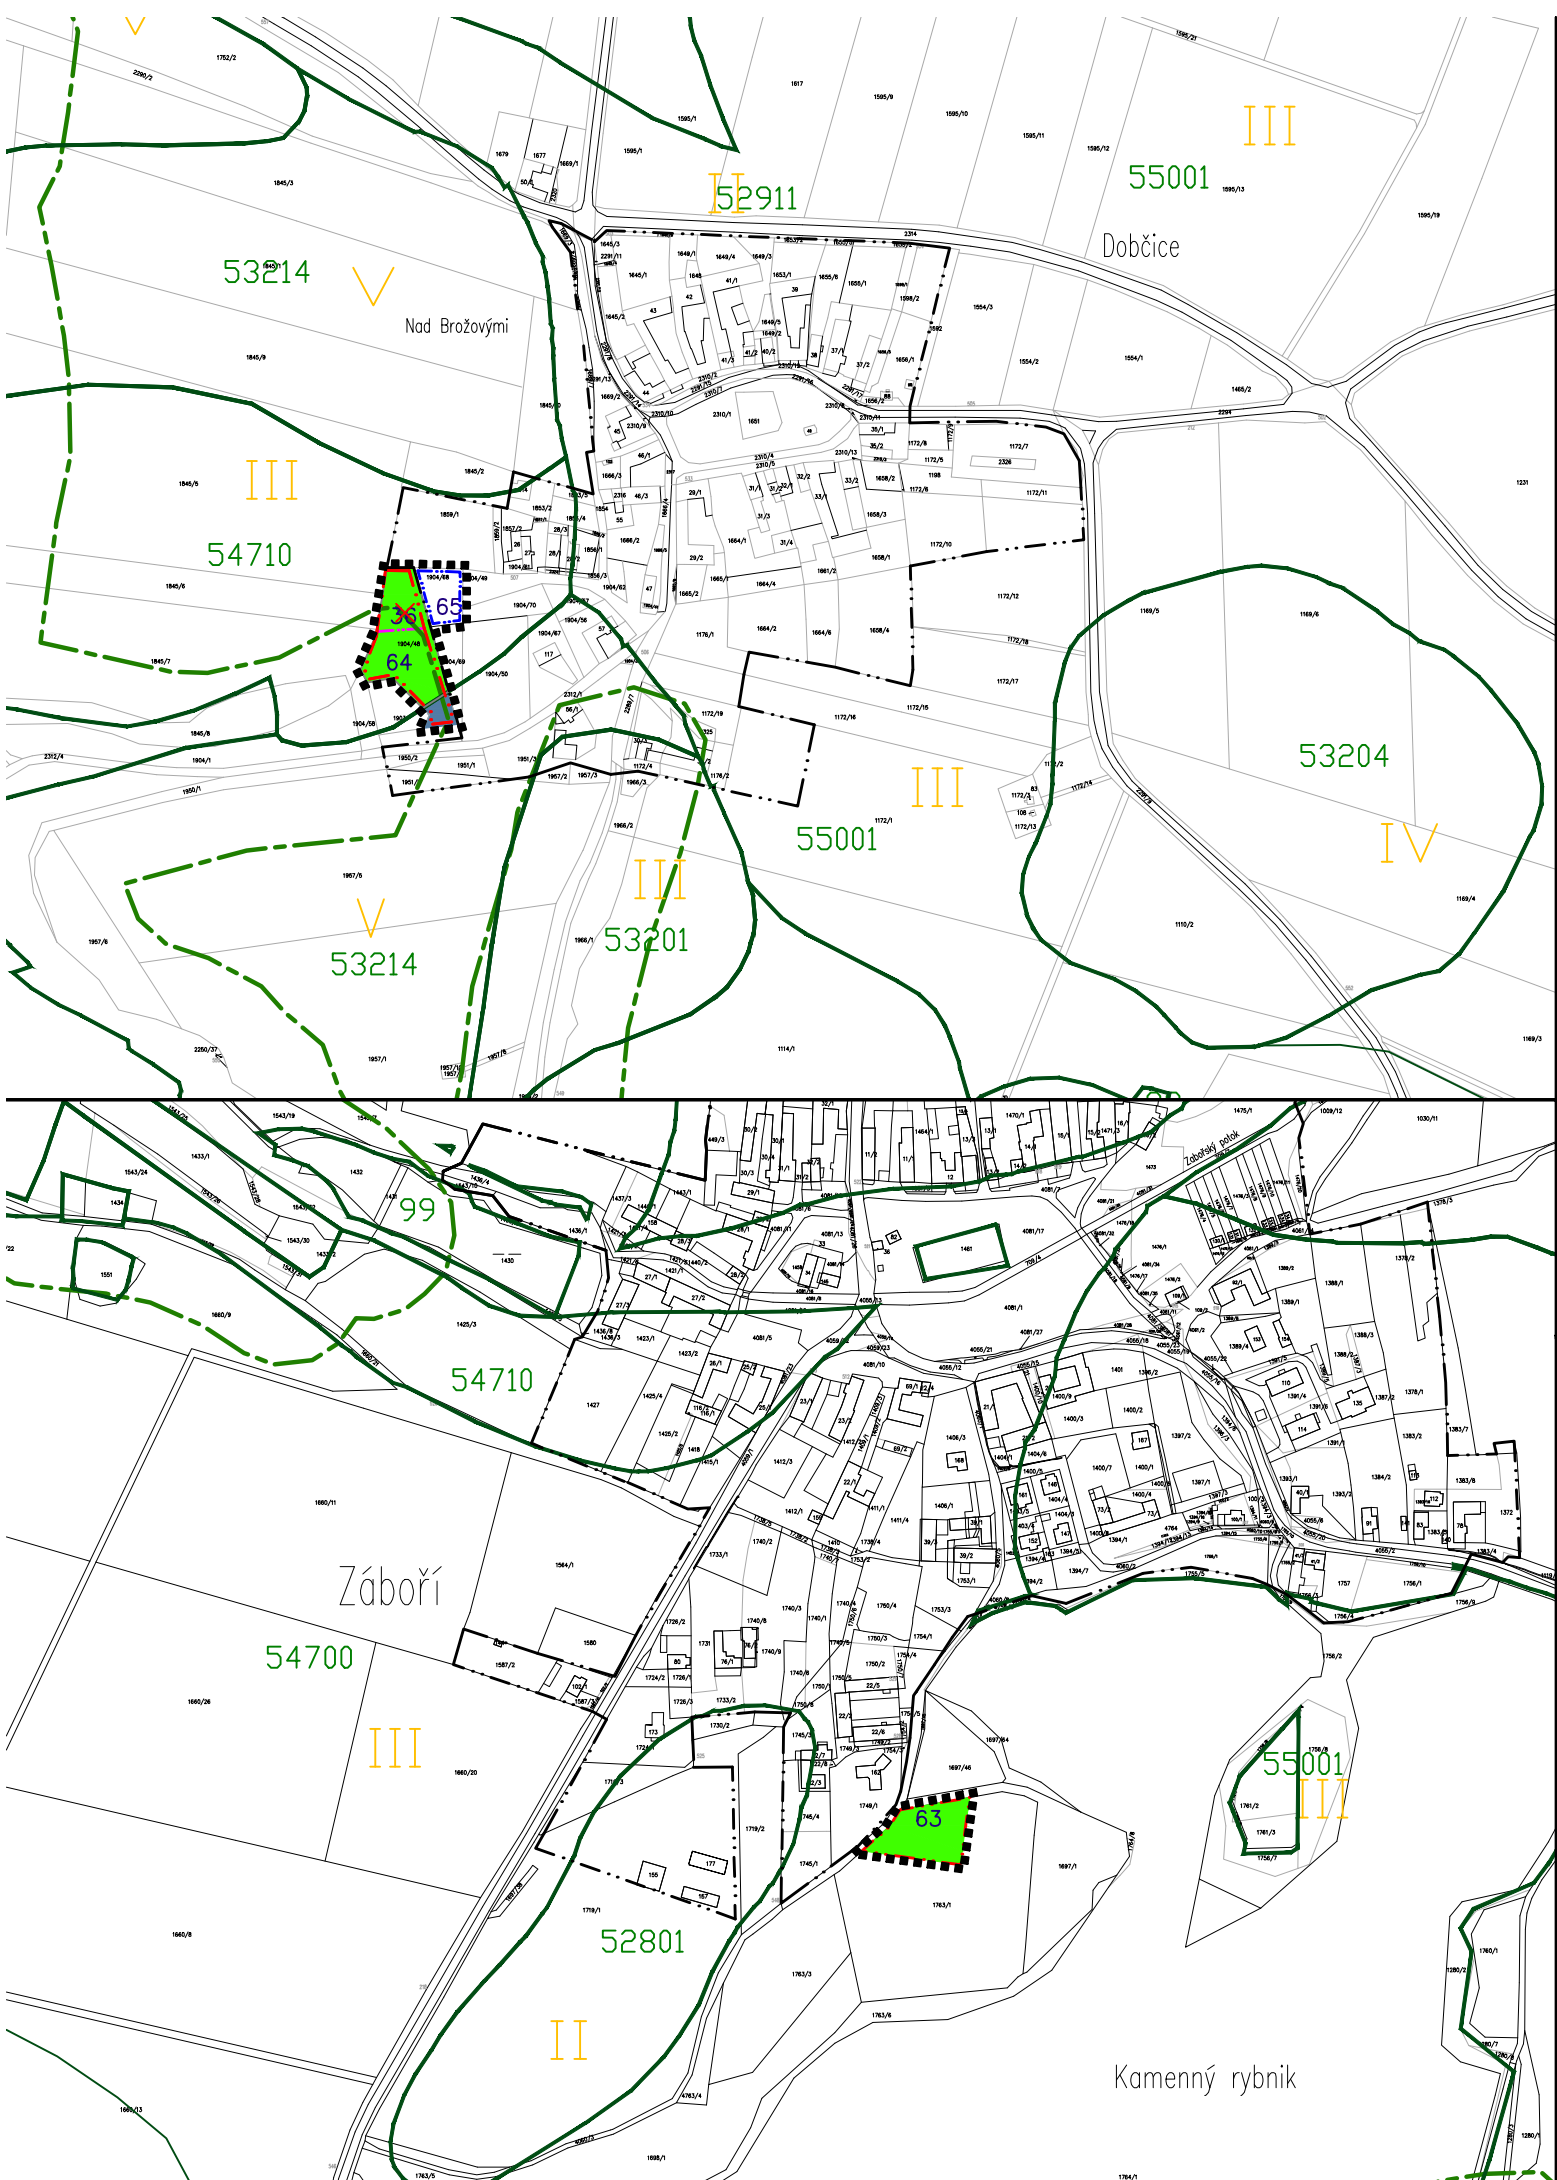

ZMĚNA Č. 1 ÚP ZÁBOŘÍ

| | |
|------------------|---|
| ČÁST: ODŮVODNĚNÍ | VÝKRES PŘEDPOKLÁDANÉHO ZÁBORU PŮDNÍHO FUNDU |
|------------------|---|

| | | |
|---|--|--------------------|
| PROJEKTOVÝ ATELIÉR AD s.r.o. ING. ARCH. JAROSLAV DANĚK | | RAZÍTKA A PODPISY: |
|---|--|--------------------|

HUSOVA 4, Č. BUDĚJOVICE, 370 01, TEL. 387 312 514, 605 277 998
 www.atelierad.cz, atelierad@atelierad.cz, IČ 25194771, DIČ CZ25194771

ZPRACOVATEL: ING. ARCH. JAROSLAV DANĚK

KRESLIL: ING. JANA REMEŇOVÁ

ČÍSLO ZAKÁZKY: 32_2021 ČÍSLO VÝKRESU: ČÍSLO PARÉ:

DATUM: PROSINEC 2021 **4** **1**

MĚŘÍTKO: 1 : 5 000

ZÁZNAM O ÚČINNOSTI

| | |
|---|-------------------------------------|
| DATUM NABYTÍ ÚČINNOSTI ÚP | |
| POŘIZOVATEL | SPRÁVNÍ ORGÁN, KTERÝ ZMĚNU ÚP VYDAL |
| MAGISTRÁT MĚSTA ČESKÉ BUDĚJOVICE Odbor územního plánování OPRÁVNĚNÁ ÚŘEDNÍ OSOBA POŘIZOVATELE Ing. Luboš Lacina - vedoucí odboru | ZASTUPITELSTVO OBCE ZÁBOŘÍ |
| RAZÍTKO A PODPIS: | RAZÍTKO A PODPIS: |

