


ZMĚNA Č. 1 ÚP ZÁBOŘÍ

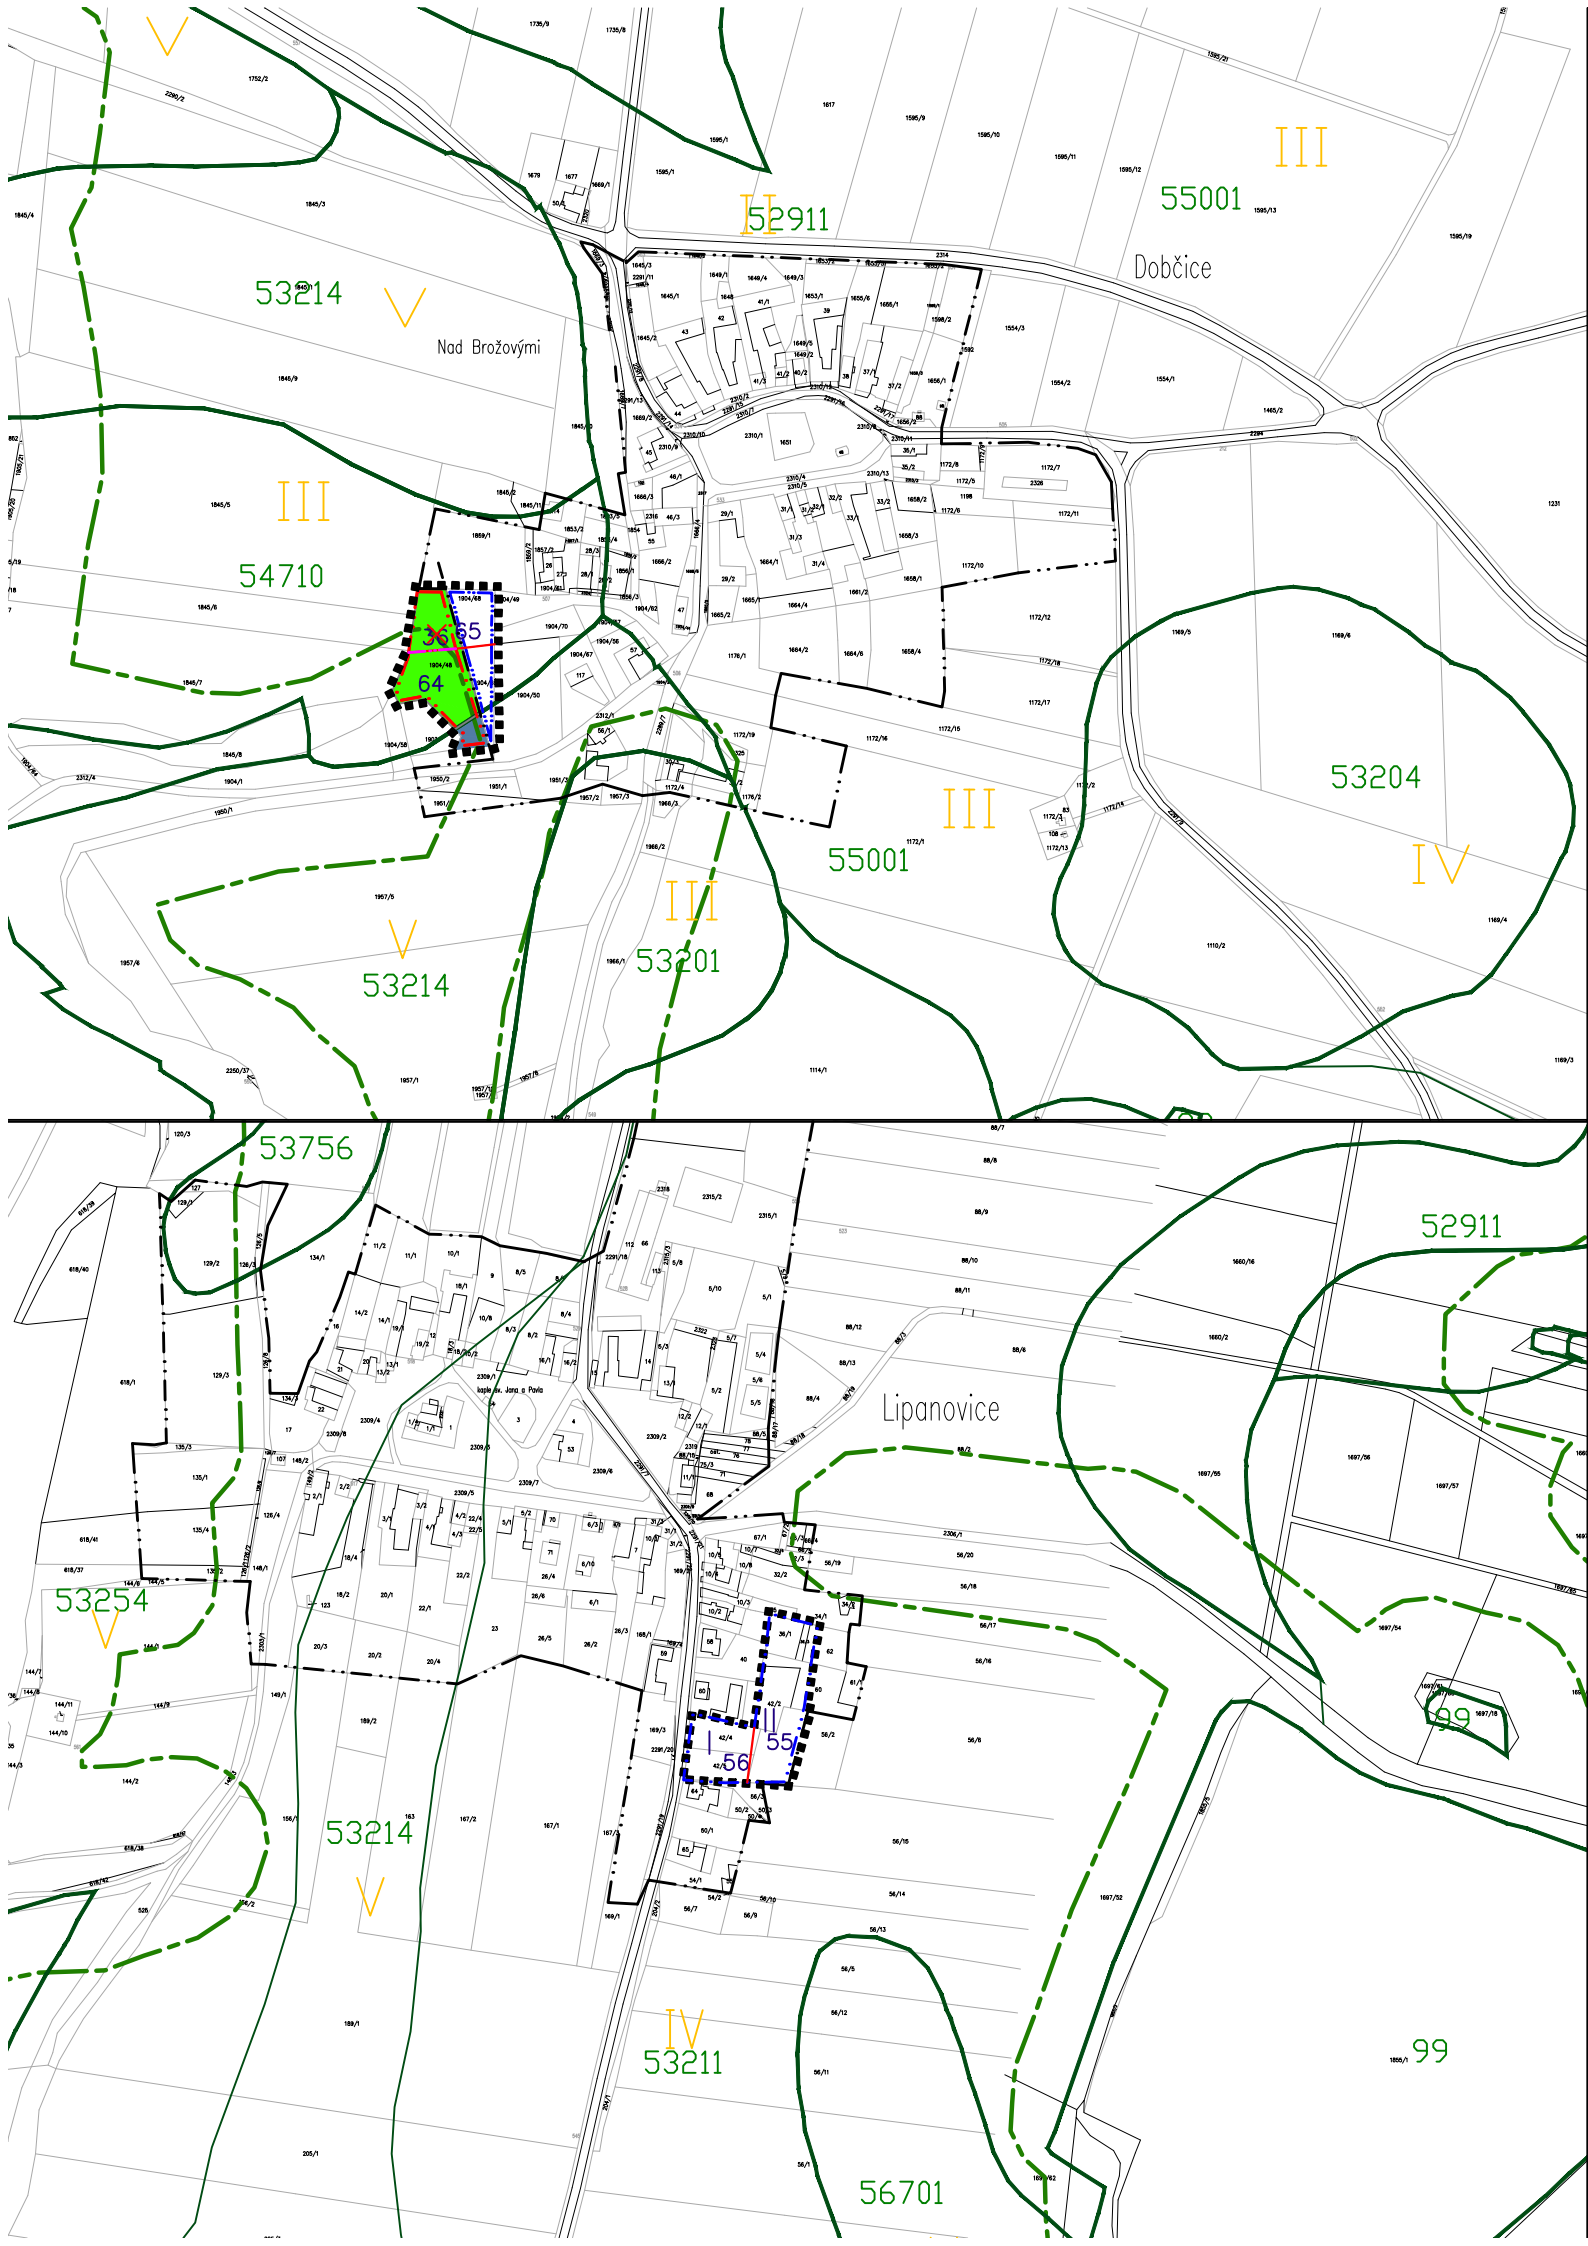

VYMEZUJÍCÍ HRANICE

- HRANICE ŘEŠENÉHO ÚZEMÍ
- HRANICE ZASTAVĚNÉHO ÚZEMÍ
- HRANICE ZASTAVITELNÝCH PLOCH
- RUŠENÉ JEVY - HRANICE ZASTAVITELNÝCH PLOCH
- HRANICE PLOCH PŘESTAVBY
- × RUŠENÉ JEVY
- 64 ČÍSELNÉ OZNAČENÍ PLOCH
- VZDÁLENOST 50m OD HRANICE LESA
- 55001 BPEJ
- III TRÍDY OCHRANY ZPF
- HRANICE BPEJ



III. TRÍDA OCHRANY



V. TRÍDA OCHRANY

ZMĚNA Č. 1 ÚP ZÁBOŘÍ

ČÁST: ODŮVODNĚNÍ

VÝKRES PŘEDPOKLÁDANÉHO ZÁBORU PŮDNÍHO FUNDU

PROJEKTOVÝ ATELIÉR AD s.r.o.
ING. ARCH. JAROSLAV DANĚK



RAZÍTKA A PODPISY:

HUSOVA 4, Č. BUDĚJOVICE, 370 01, TEL. 387 312 514, 605 277 998
www.atelierad.cz, atelierad@atelierad.cz, IČ 25194771, DIČ CZ25194771

ZPRACOVATEL: ING. ARCH. JAROSLAV DANĚK

KRESLIL: ING. JANA REMEŇOVÁ

ČÍSLO ZAKÁZKY: 32_2021

ČÍSLO VÝKRESU:

ČÍSLO PARÉ:

DATUM: BŘEZEN 2023

4

1

MĚŘÍTKO: 1 : 5 000

ZÁZNAM O ÚČINNOSTI

DATUM NABYTÍ ÚČINNOSTI ÚP

POŘIZOVATEL

MAGISTRÁT MĚSTA ČESKÉ BUDĚJOVICE
Odbor územního plánování
OPRÁVNĚNÁ ÚŘEDNÍ OSOBA POŘIZOVATELE
Ing. Pavla Kodadová - vedoucí odboru

SPRÁVNÍ ORGÁN, KTERÝ ZMĚNU ÚP VYDAL

ZASTUPITELSTVO OBCE ZÁBOŘÍ

RAZÍTKO A PODPIS:

RAZÍTKO A PODPIS:

