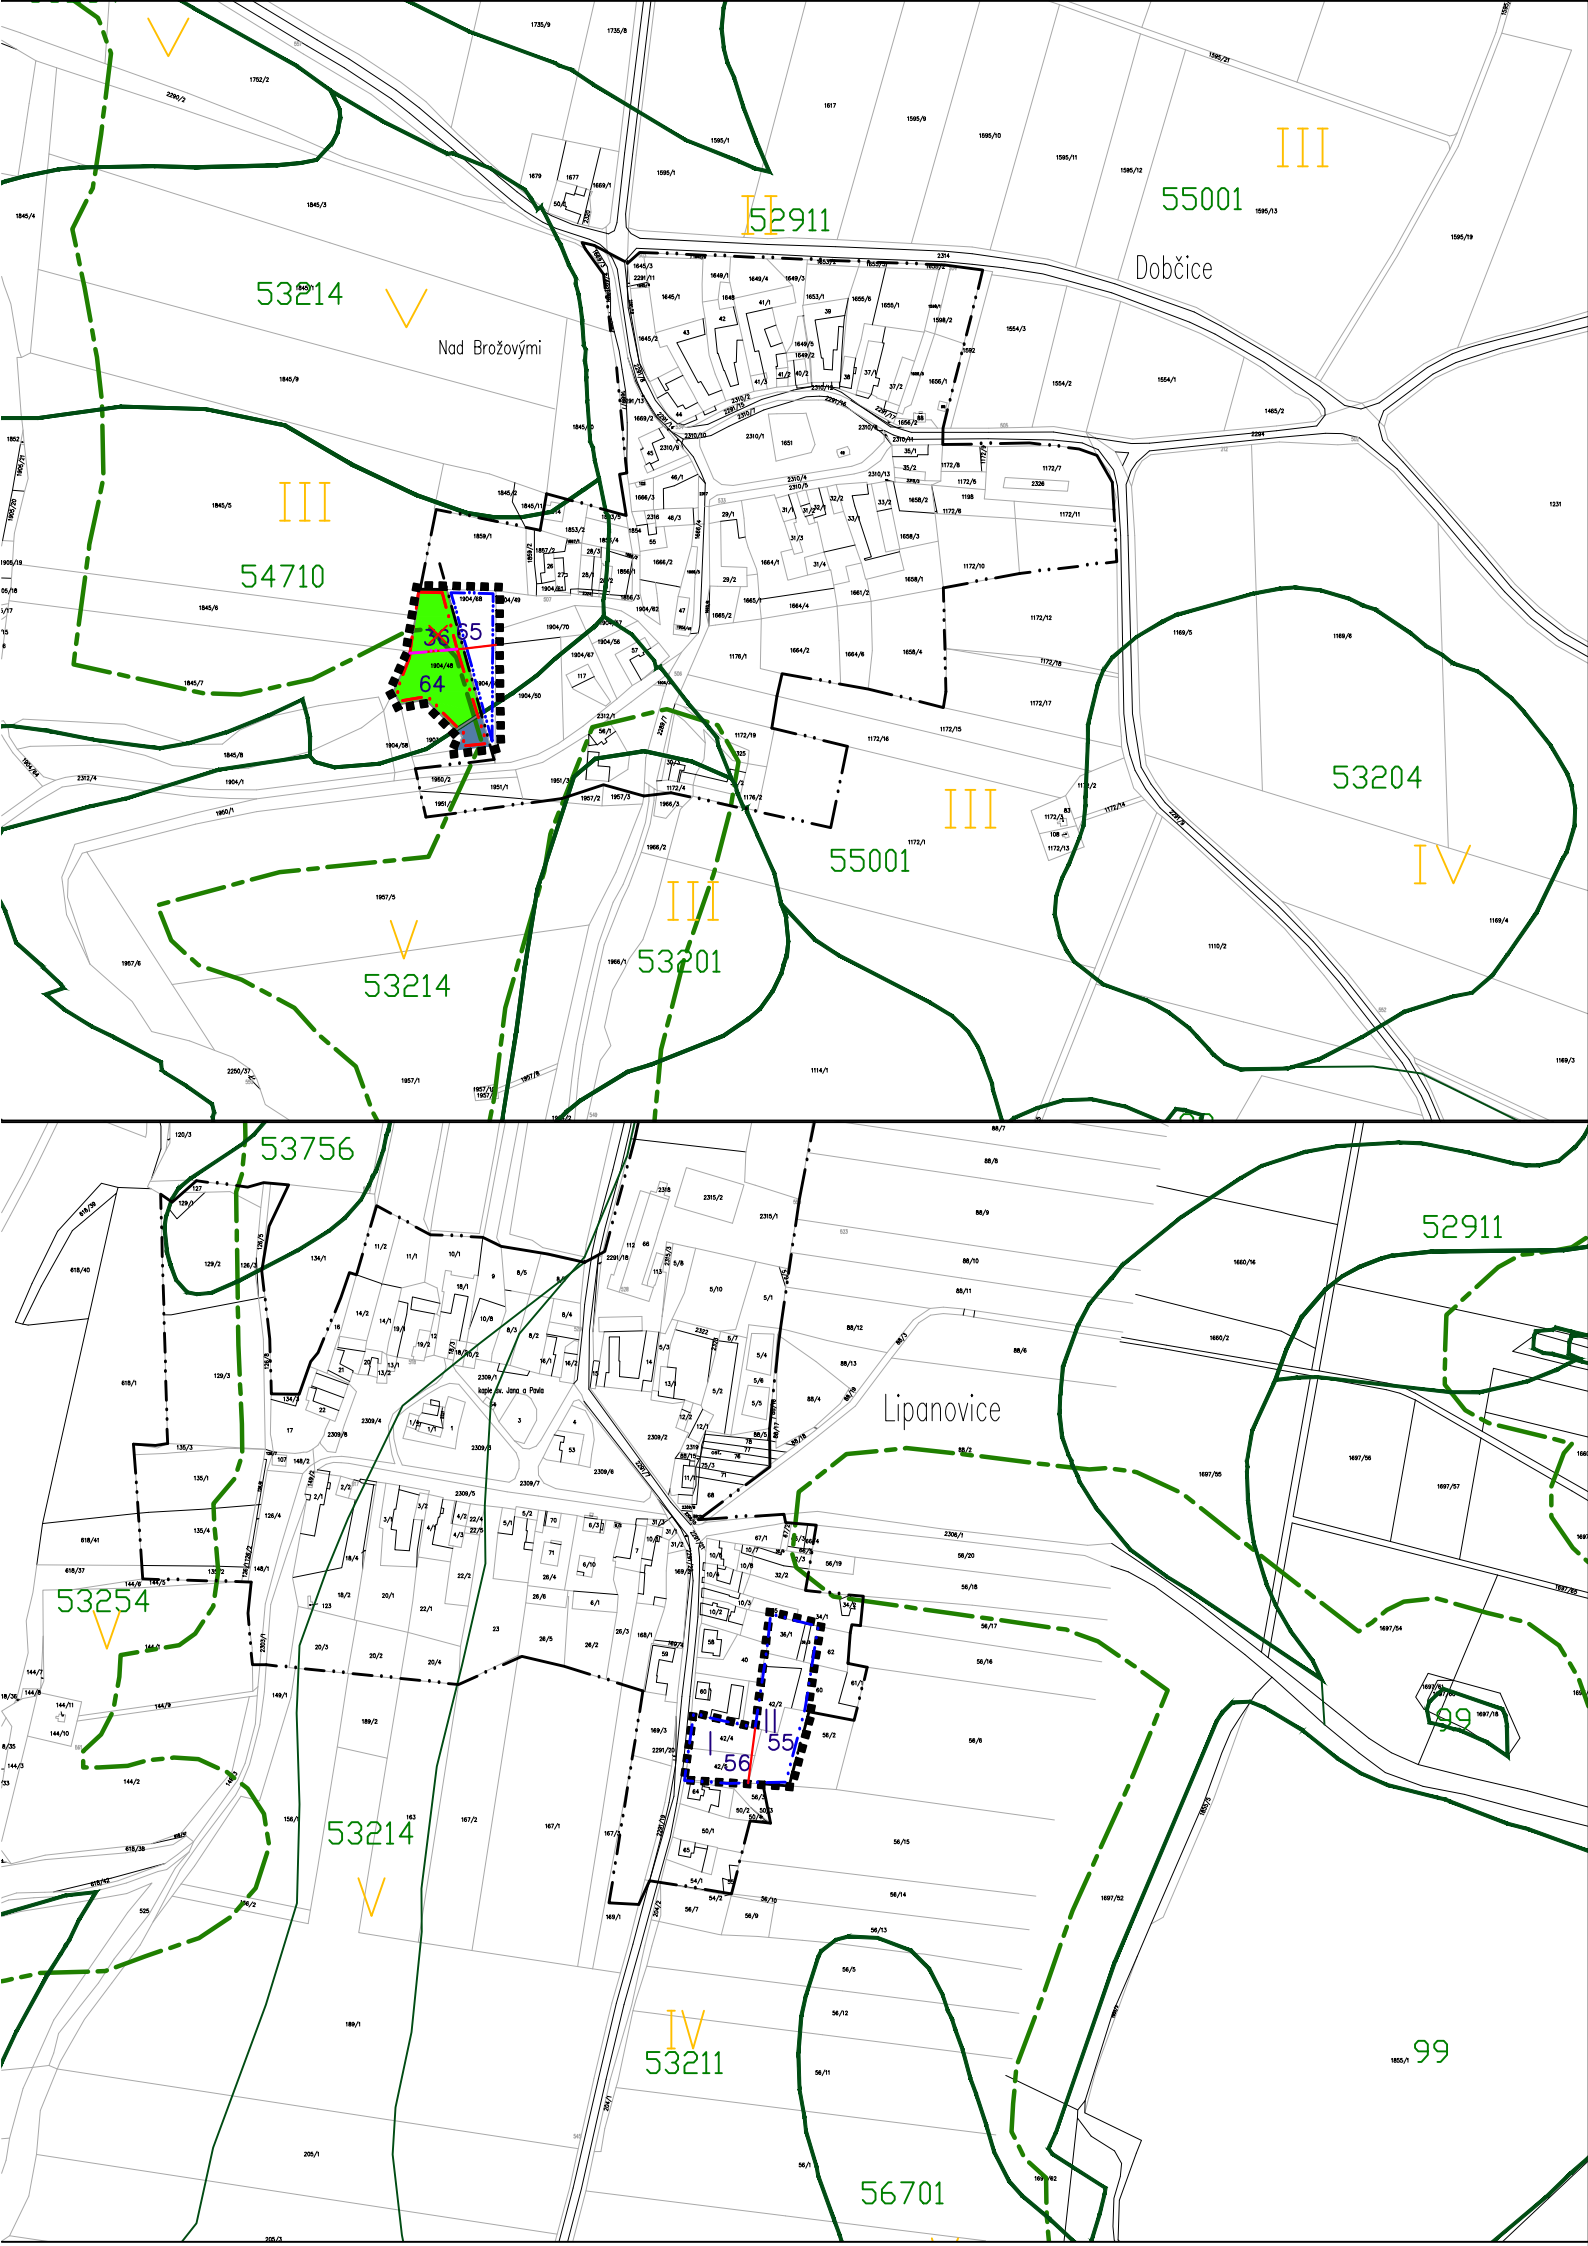

 













ZMĚNA Č. 1 ÚP ZÁBOŘÍ



VYMEZUJÍCÍ HRANICE

-  HRANICE ŘEŠENÉHO ÚZEMÍ
 -  HRANICE ZASTAVĚNÉHO ÚZEMÍ
 -  HRANICE ZASTAVITELNÝCH PLOCH
 -  RUŠENÉ JEVY - HRANICE ZASTAVITELNÝCH PLOCH
 -  HRANICE PLOCH PŘESTAVBY
 -  RUŠENÉ JEVY
 -  ČÍSELNÉ OZNAČENÍ PLOCH
 -  VZDÁLENOST 50m OD HRANICE LESA
 -  BPEJ
 -  TRÍDY OCHRANY ZPF
 -  HRANICE BPEJ
-  III. TRÍDA OCHRANY
 -  V. TRÍDA OCHRANY

ZMĚNA Č. 1 ÚP ZÁBOŘÍ

ČÁST: ODŮVODNĚNÍ

VÝKRES PŘEDPOKLÁDANÉHO ZÁBORU PŮDNIHO FUNDU

PROJEKTOVÝ ATELIÉR AD s.r.o.
ING. ARCH. JAROSLAV DANĚK



RAZÍTKA A PODPISY:

HUSOVA 4, Č. BUDĚJOVICE, 370 01, TEL. 387 312 514, 605 277 998
www.atelierad.cz, atelierad@atelierad.cz, IČ 25194771, DIČ CZ25194771

ZPRACOVATEL: ING. ARCH. JAROSLAV DANĚK

KRESLIL: ING. JANA REMEŇOVÁ

ČÍSLO ZAKÁZKY: 32_2021

ČÍSLO VÝKRESU:

ČÍSLO PARÉ:

DATUM: SRPEN 2023

4

1

MĚŘÍTKO: 1 : 5 000

ZÁZNAM O ÚČINNOSTI

DATUM NABYTÍ ÚČINNOSTI ÚP

POŘIZOVATEL

MAGISTRÁT MĚSTA ČESKÉ BUDĚJOVICE
Odbor územního plánování
OPRÁVNĚNÁ ÚŘEDNÍ OSOBA POŘIZOVATELE
Ing. Pavla Kodadová - vedoucí odboru

SPRÁVNÍ ORGÁN, KTERÝ ZMĚNU ÚP VYDAL

ZASTUPITELSTVO OBCE ZÁBOŘÍ

RAZÍTKO A PODPIS:

RAZÍTKO A PODPIS:

