


ZMĚNA Č. 2 ÚP ZÁBOŘÍ

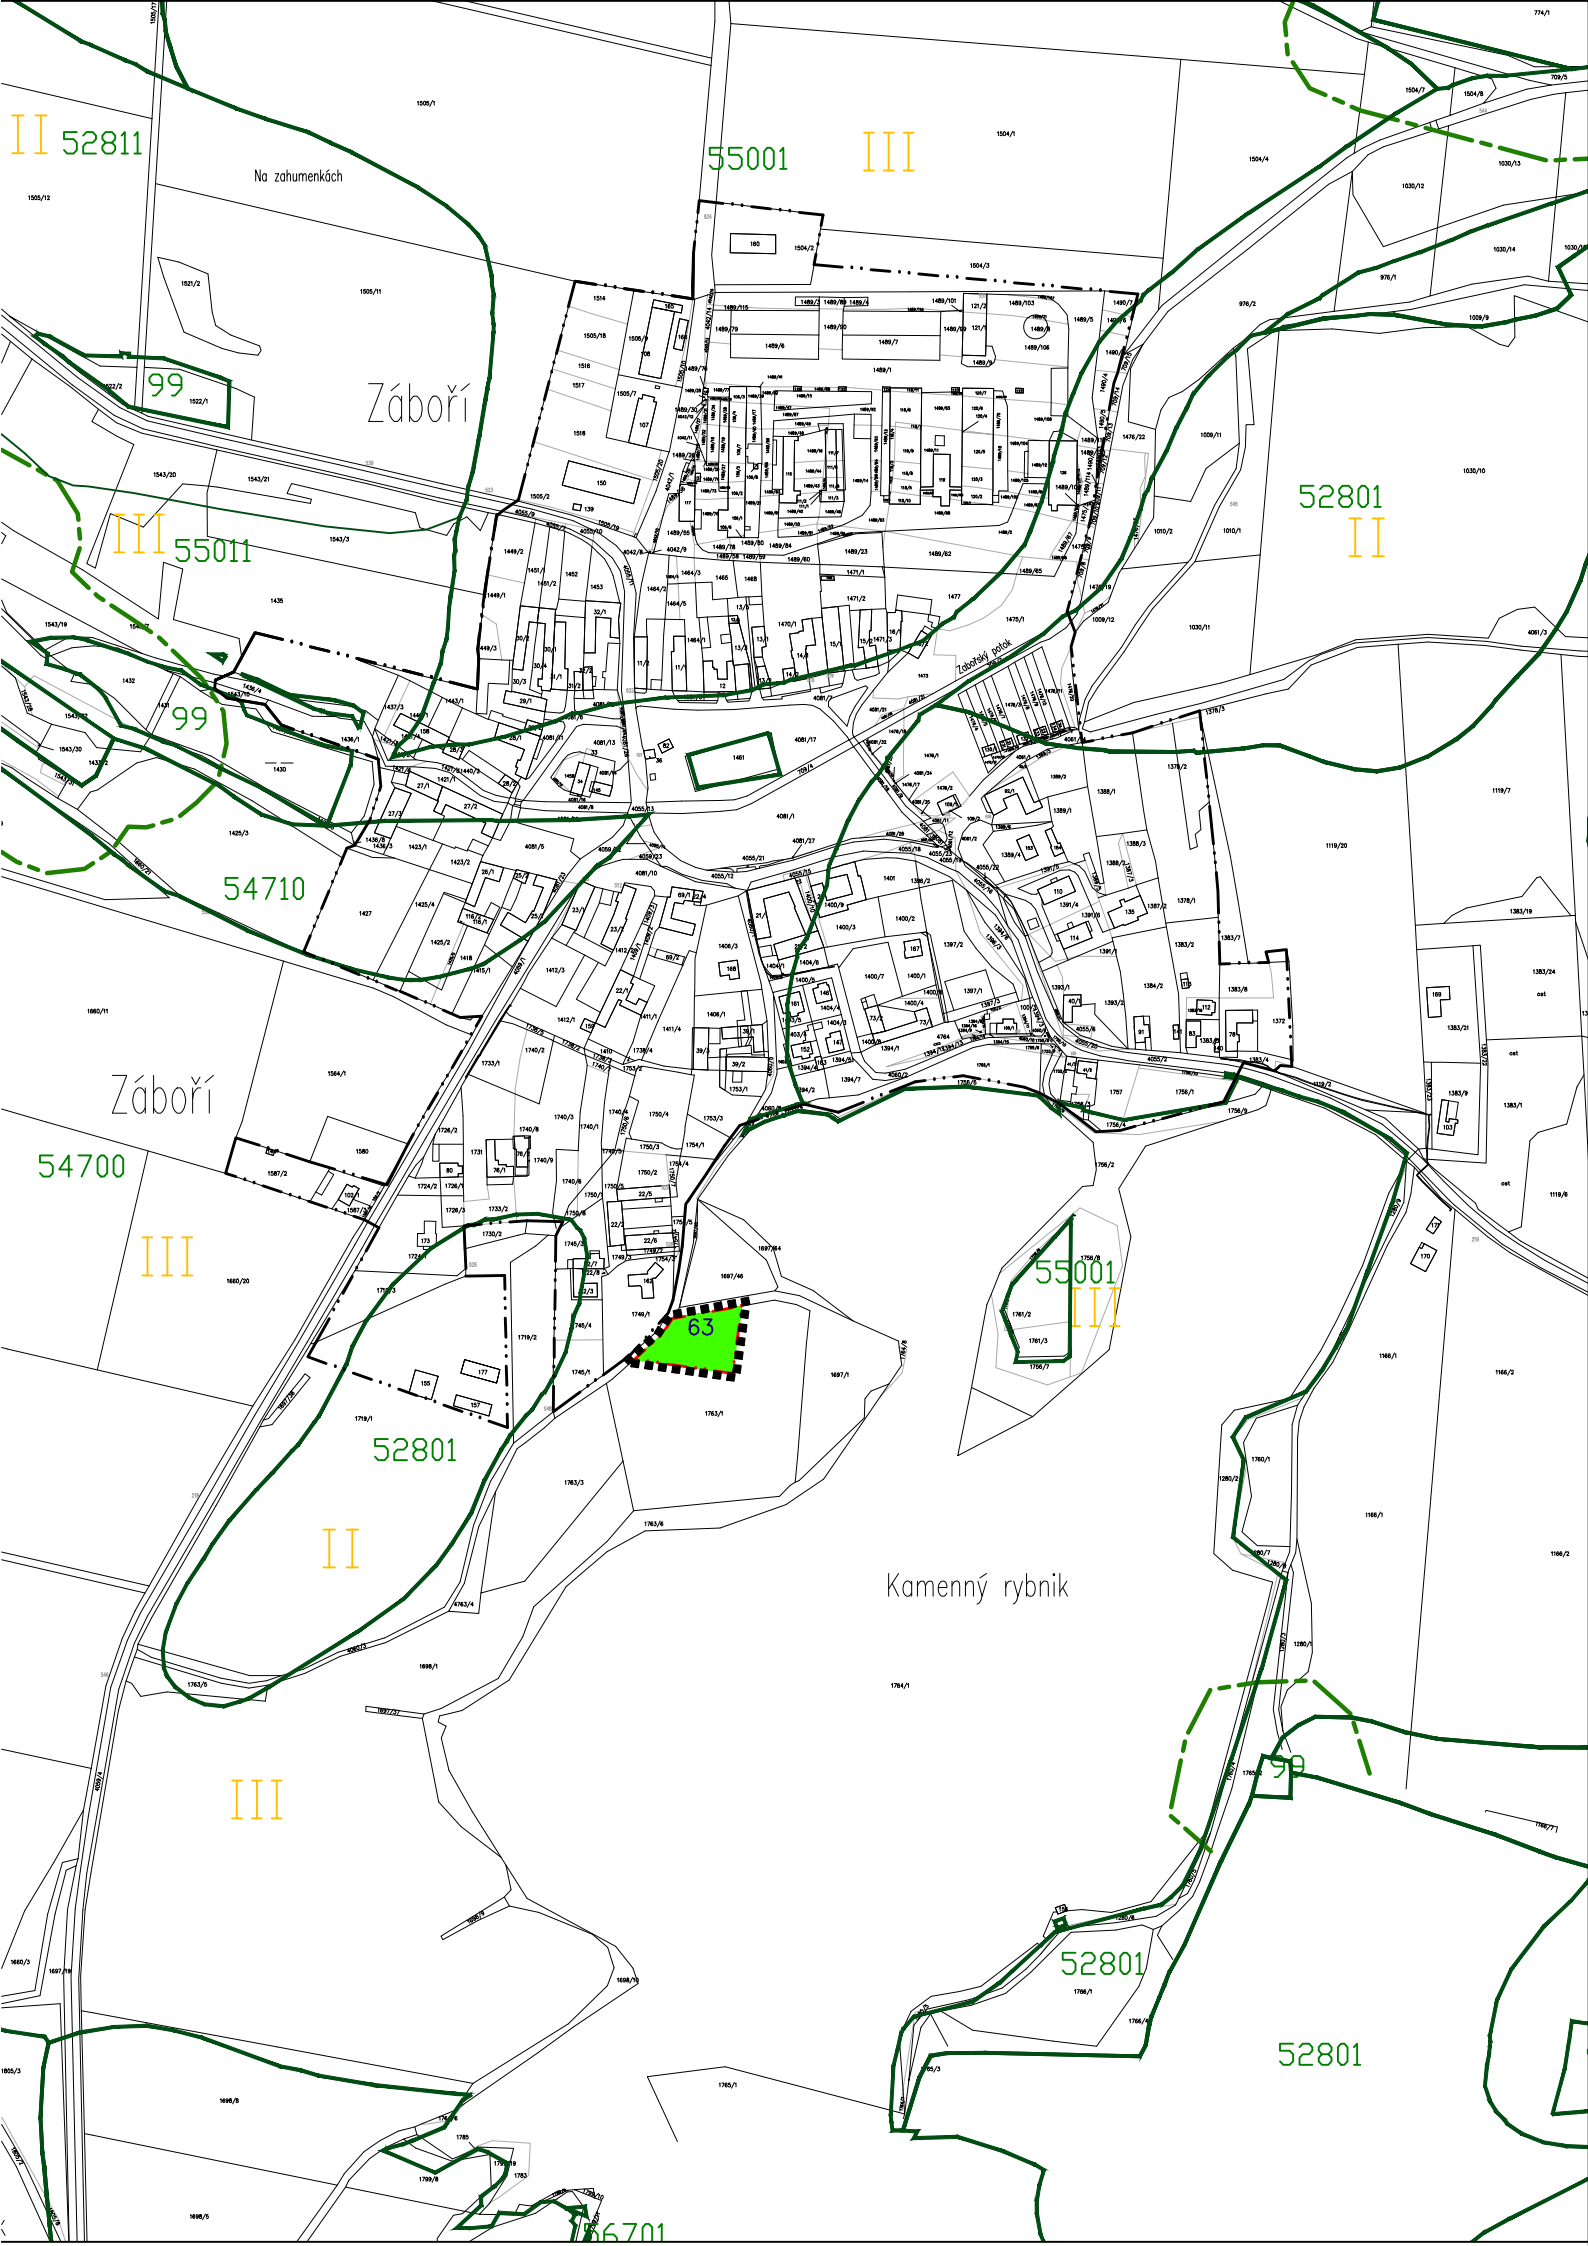

Legenda:

VYMEZUJÍCÍ HRANICE

- HRANICE ŘEŠENÉHO ÚZEMÍ
 III. TŘÍDA OCHRANY
- HRANICE ZASTAVĚNÉHO ÚZEMÍ
- HRANICE ZASTAVITELNÝCH PLOCH
- 63 ČÍSELNÉ OZNAČENÍ PLOCH
- VZDÁLENOST 50m OD HRANICE LESA
- 55001 BPEJ
- III TŘÍDY OCHRANY ZPF
- HRANICE BPEJ

ZMĚNA Č. 2 ÚP ZÁBOŘÍ

ČÁST: ODŮVODNĚNÍ

VÝKRES PŘEDPOKLÁDANÉHO ZÁBORU PŮDNIHO FUNDU

Ing. arch. Dominik Daněk

Hosín 165, 373 41 Hluboká nad Vltavou

IČ: 11 998 156

tel: 737 048 203, danek.do@seznam.cz

RAZÍTKA A PODPISY:

ZPRACOVATEL: ING. ARCH. DOMINIK DANĚK

KRESLIL: ING. JANA REMEŇOVÁ

ČÍSLO ZAKÁZKY: 004_2022

ČÍSLO VÝKRESU:

ČÍSLO PARÉ:

DATUM: LISTOPAD 2022

4

1

MĚŘÍTKO: 1 : 5 000

ZÁZNAM O ÚČINNOSTI

DATUM NABYTÍ ÚČINNOSTI

POŘIZOVATEL

MAGISTRÁT MĚSTA ČESKÉ BUDĚJOVICE

Odbor územního plánování

OPRÁVNĚNÁ ÚŘEDNÍ OSOBA POŘIZOVATELE

Ing. Pavla Kodadová

RAZÍTKO A PODPIS:

SPRÁVNÍ ORGÁN, KTERÝ ZMĚNU ÚP VYDAL

ZASTUPITELSTVO OBCE ZÁBOŘÍ

RAZÍTKO A PODPIS:

