ÚP ZÁBOŘÍ

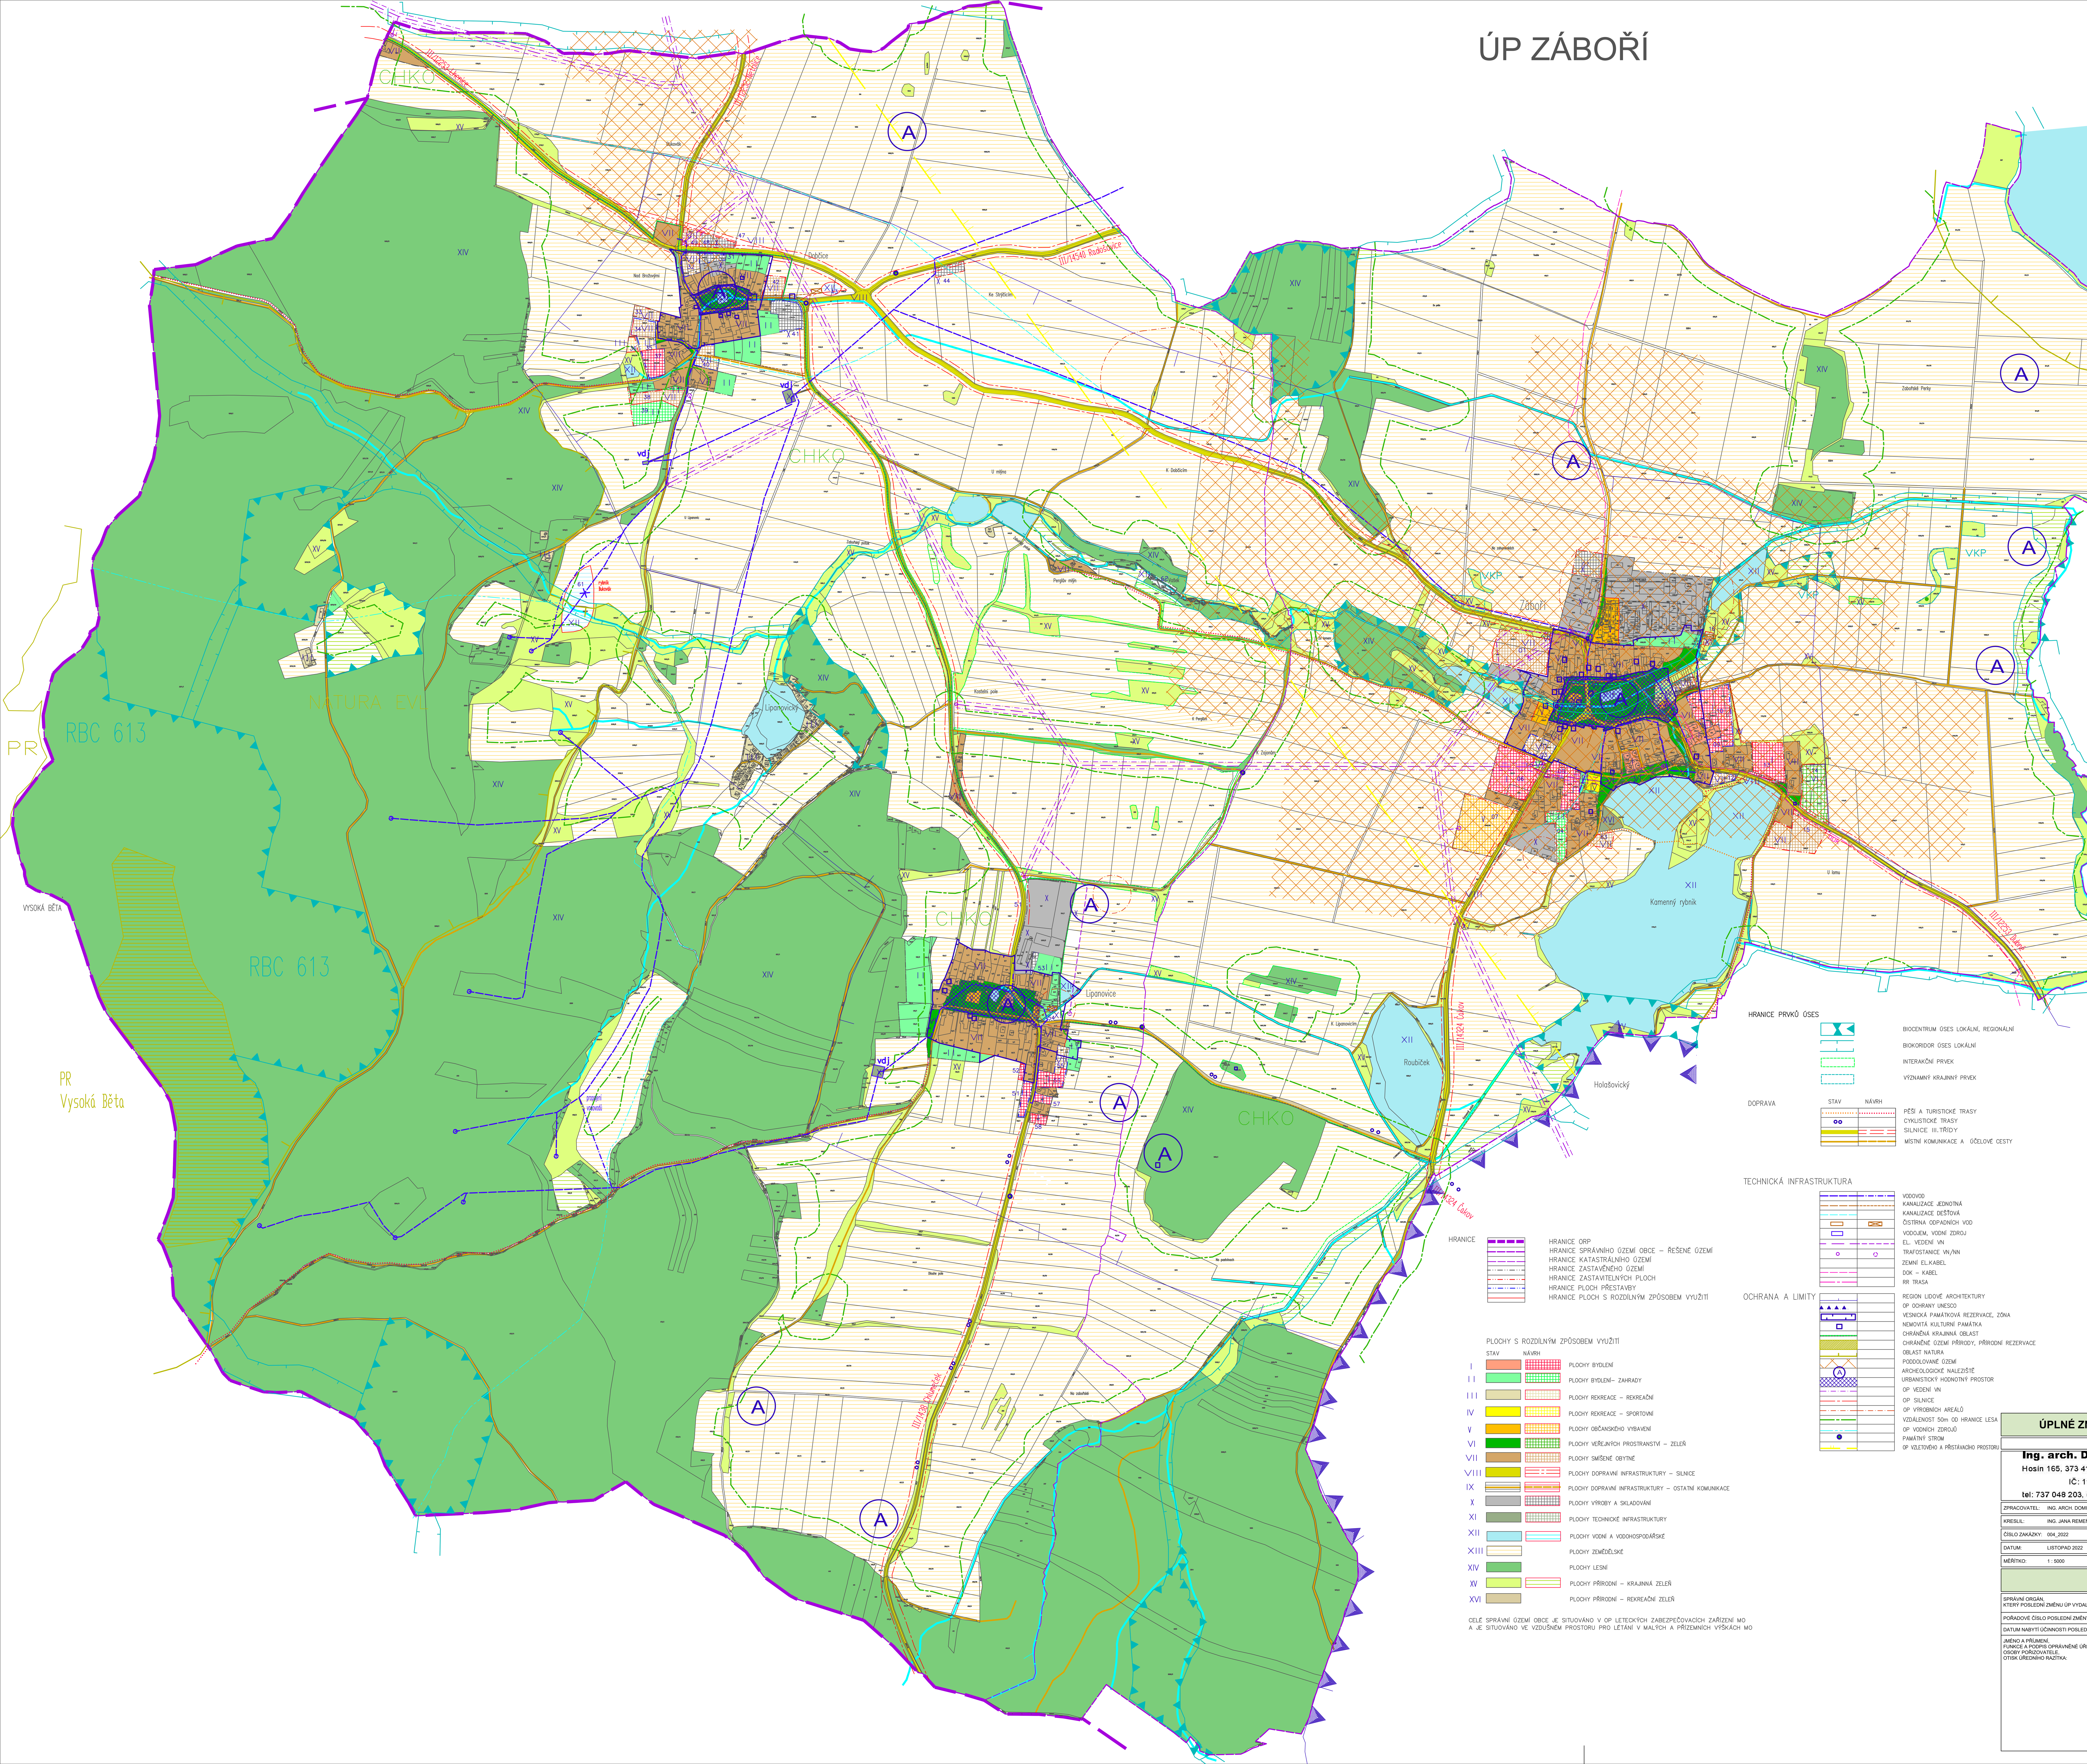

HRANICE PRVKŮ ÚSES

- BIOCENTRUM ÚSES LOKÁLNÍ, REGIONÁLNÍ
- BIOKORIDOR ÚSES LOKÁLNÍ
- INTERAKČNÍ PRVEK
- VÝZNAMNÝ KRAJINNÝ PRVEK

DOPRAVA (STAV / NÁVRH)

- PĚŠÍ A TURISTICKÉ TRASY
- CYKLISTICKÉ TRASY
- SILNICE III.TŘÍDY
- MÍSTNÍ KOMUNIKACE A ÚČELOVÉ CESTY

TECHNICKÁ INFRASTRUKTURA

- VODOVOD
- KANALIZACE JEDNOTNÁ
- KANALIZACE DEŠŤOVÁ
- ČISTÍRNA ODPADNÍCH VOD
- VODOJEM, VODNÍ ZDROJ
- EL. VEDENÍ VN
- TRAFOSTANICE VN/NN
- ZEMNÍ EL.KABEL
- DOK – KABEL
- RR TRASA

OCHRANA A LIMITY

- REGION LIDOVÉ ARCHITEKTURY
- OP OCHRANY UNESCO
- VESNICKÁ PAMÁTKOVÁ REZERVACE, ZÓNA
- NEMOVITÁ KULTURNÍ PAMÁTKA
- CHRÁNĚNÁ KRAJINNÁ OBLAST
- CHRÁNĚNÉ ÚZEMÍ PŘÍRODY, PŘÍRODNÍ REZERVACE
- OBLAST NATURA
- PODDOLOVANÉ ÚZEMÍ
- ARCHEOLOGICKÉ NALEZIŠTĚ
- URBANISTICKÝ HODNOTNÝ PROSTOR
- OP VEDENÍ VN
- OP SILNICE
- OP VÝROBNÍCH AREÁLŮ
- VZDÁLENOST 50m OD HRANICE LESA
- OP VODNÍCH ZDROJŮ
- PAMÁTNÝ STROM
- OP VZLETOVÉHO A PŘISTÁVACÍHO PROSTORU

HRANICE

- HRANICE ORP
- HRANICE SPRÁVNÍHO ÚZEMÍ OBCE – ŘEŠENÉ ÚZEMÍ
- HRANICE KATASTRÁLNÍHO ÚZEMÍ
- HRANICE ZASTAVĚNÉHO ÚZEMÍ
- HRANICE ZASTAVITELNÝCH PLOCH
- HRANICE PLOCH PŘESTAVBY
- HRANICE PLOCH S ROZDÍLNÝM ZPŮSOBEM VYUŽITÍ

PLOCHY S ROZDÍLNÝM ZPŮSOBEM VYUŽITÍ (STAV / NÁVRH)

- I PLOCHY BYDLENÍ
- II PLOCHY BYDLENÍ– ZAHRADY
- III PLOCHY REKREACE – REKREAČNÍ
- IV PLOCHY REKREACE – SPORTOVNÍ
- V PLOCHY OBČANSKÉHO VYBAVENÍ
- VI PLOCHY VEŘEJNÝCH PROSTRANSTVÍ – ZELEŇ
- VII PLOCHY SMÍŠENÉ OBYTNÉ
- VIII PLOCHY DOPRAVNÍ INFRASTRUKTURY – SILNICE
- IX PLOCHY DOPRAVNÍ INFRASTRUKTURY – OSTATNÍ KOMUNIKACE
- X PLOCHY VÝROBY A SKLADOVÁNÍ
- XI PLOCHY TECHNICKÉ INFRASTRUKTURY
- XII PLOCHY VODNÍ A VODOHOSPODÁŘSKÉ
- XIII PLOCHY ZEMĚDĚLSKÉ
- XIV PLOCHY LESNÍ
- XV PLOCHY PŘÍRODNÍ – KRAJINNÁ ZELEŇ
- XVI PLOCHY PŘÍRODNÍ – REKREAČNÍ ZELEŇ

CELÉ SPRÁVNÍ ÚZEMÍ OBCE JE SITUOVÁNO V OP LETECKÝCH ZABEZPEČOVACÍCH ZAŘÍZENÍ MO A JE SITUOVÁNO VE VZDUŠNÉM PROSTORU PRO LÉTÁNÍ V MALÝCH A PŘÍZEMNÍCH VÝŠKÁCH MO

ÚPLNÉ ZNĚNÍ ÚP ZÁBOŘÍ PO ZMĚNĚ Č. 2

KOORDINAČNÍ VÝKRES

Ing. arch. Dominik Daněk
Hosín 165, 373 41 Hluboká nad Vltavou
IČ: 11 998 156
tel: 737 048 203, danek.do@seznam.cz

RAZÍTKO A PODPIS:

ZPRACOVATEL:	ING. ARCH. DOMINIK DANĚK
KRESLIL:	ING. JANA REMEŇOVÁ
ČÍSLO ZAKÁZKY:	004_2022
DATUM:	LISTOPAD 2022
MĚŘÍTKO:	1 : 5000
ČÍSLO VÝKRESU:	4
ČÍSLO PARÉ:	1

ZÁZNAM O ÚČINNOSTI

SPRÁVNÍ ORGÁN, KTERÝ POSLEDNÍ ZMĚNU ÚP VYDAL:	ZASTUPITELSTVO OBCE ZÁBOŘÍ
POŘADOVÉ ČÍSLO POSLEDNÍ ZMĚNY ÚP:	2.
DATUM NABYTÍ ÚČINNOSTI POSLEDNÍ ZMĚNY ÚP:	

JMÉNO A PŘÍJMENÍ, FUNKCE A PODPIS OPRÁVNĚNÉ ÚŘEDNÍ OSOBY POŘIZOVATELE, OTISK ÚŘEDNÍHO RAZÍTKA:

Ing. Libor Drdáček
starosta obce

Ing. Pavla Kodadová
Oprávněná úřední osoba pořizovatele