
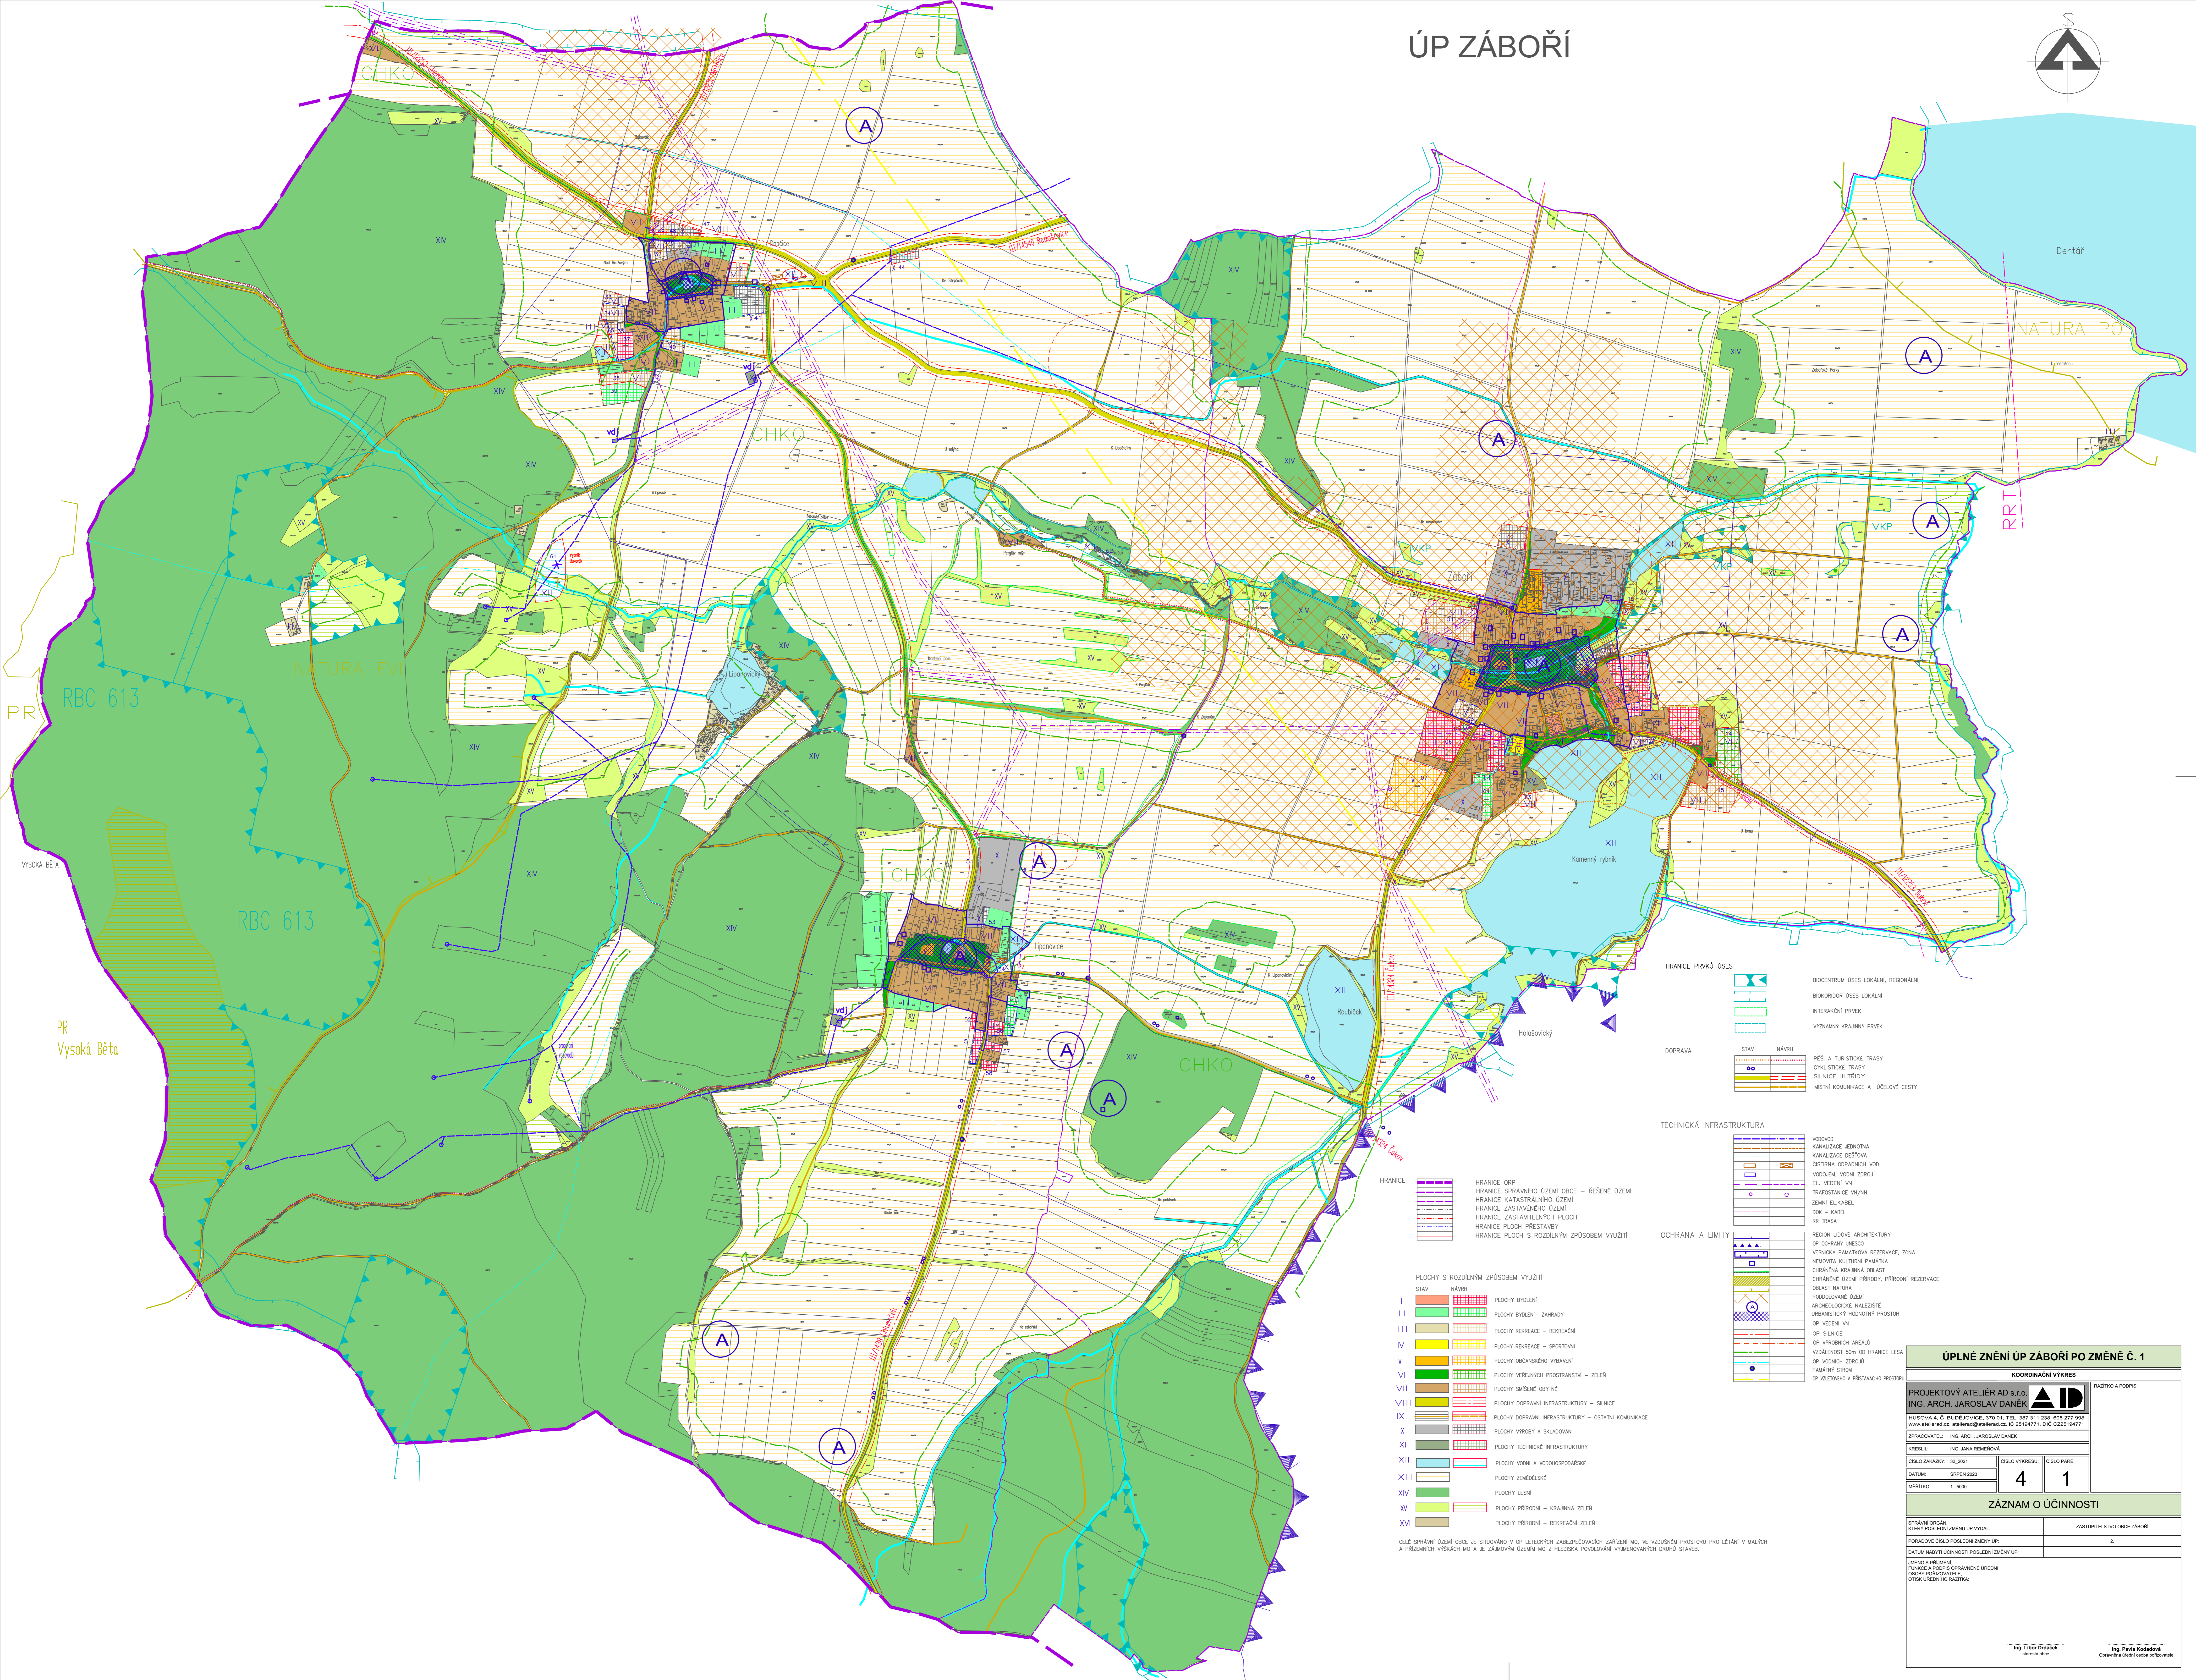


ÚP ZÁBOŘÍ

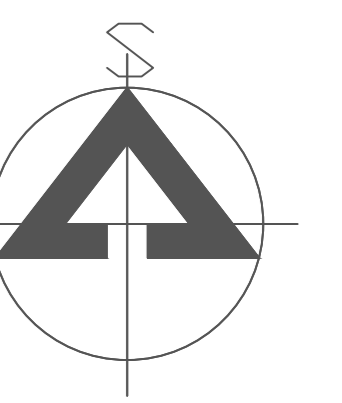

- HRANICE**
- HRANICE ORP
 - HRANICE SPRÁVNÍHO ÚZEMÍ OBCE – REŠENÉ ÚZEMÍ
 - HRANICE KATASTRÁLNÍHO ÚZEMÍ
 - HRANICE ZASTAVĚNÉHO ÚZEMÍ
 - HRANICE ZASTAVĚNÝCH PLOCH
 - HRANICE PLOCH PŘESTAVBY
 - HRANICE PLOCH S ROZDÍLNÝM ZPŮSOBEM VYUŽITÍ

- PLOCHY S ROZDÍLNÝM ZPŮSOBEM VYUŽITÍ**
- | STAV | NÁVRH | PLOCHY |
|------|----------|---|
| I | [Symbol] | PLOCHY BYDLENÍ |
| II | [Symbol] | PLOCHY BYDLENÍ – ZAHRADY |
| III | [Symbol] | PLOCHY REKREACE – REKREAČNÍ |
| IV | [Symbol] | PLOCHY REKREACE – SPORTOVNÍ |
| V | [Symbol] | PLOCHY OBČANSKÉHO VYBAVENÍ |
| VI | [Symbol] | PLOCHY VEŘEJNÝCH PROSTRANSTVÍ – ZELENĚ |
| VII | [Symbol] | PLOCHY SMÍŠENÉ OBYVNÉ |
| VIII | [Symbol] | PLOCHY DOPRAVNÍ INFRASTRUKTURY – SILNICE |
| IX | [Symbol] | PLOCHY DOPRAVNÍ INFRASTRUKTURY – OSTATNÍ KOMUNIKACE |
| X | [Symbol] | PLOCHY VÝROBY A SKLADOVNÉ |
| XI | [Symbol] | PLOCHY TECHNICKÉ INFRASTRUKTURY |
| XII | [Symbol] | PLOCHY VODNÍ A VODOHOSPODÁŘSKÉ |
| XIII | [Symbol] | PLOCHY ZEMLĚDĚLSKÉ |
| XIV | [Symbol] | PLOCHY LEŠNÍ |
| XV | [Symbol] | PLOCHY PŘÍRODNÍ – KRAJINNÁ ZELENĚ |
| XVI | [Symbol] | PLOCHY PŘÍRODNÍ – REKREAČNÍ ZELENĚ |

CELE SPRÁVNÍ ÚZEMÍ OBCE JE STUJOVANO V OP LETECKÝCH ZABEZPEČOVACÍCH ZAŘÍZENÍ MO, VE VZDUŠNÉM PROSTORU PRO LETÁNÍ V MALÝCH A PRŮMĚRNÝCH VÝŠKÁCH A JE ZAJAMOVANO ÚZEMNÍ MO Z HLEDISKA POVOLENÝCH VÝMĚNOVÝCH DRUHŮ STAVĚB.

- HRANICE PRVKŮ ÚSES**
- BIOCENTRUM ÚSES LOKÁLNÍ, REGIONÁLNÍ
 - BIOKORIDOR ÚSES LOKÁLNÍ
 - INTERAKČNÍ PŘEVK
 - VÝZNAMNÝ KRAJINNÝ PŘEVK
- DOPRAVA**
- STAV
 - NÁVRH
 - PEŠÍ A TURISTICKÉ TRASY
 - CYKLISTICKÉ TRASY
 - SILNICE III. TŘÍDY
 - MÍSTNÍ KOMUNIKACE A OČELOVÉ CESTY

- TECHNICKÁ INFRASTRUKTURA**
- VODOVOD
 - KANALIZACE JEDNOTNÁ
 - KANALIZACE DEŠŤOVÁ
 - OSTŘENA OPADNÝCH VOD
 - VODOVOD VODNÉ ŽIBROU
 - EL. VEDENÍ VN
 - TRAFOSTANICE VN/NN
 - ZEMNÍ EL. KABEL
 - SOUČ. – KABEL
 - SOUČ. TRASA

- OCHRANA A LIMITY**
- REGION LIDOVÉ ARCHITEKTURY
 - OP OCHRANY ÚNĚSO
 - VEŠNICKÁ PAMÁTKOVÁ REZERVACE, ZONA
 - NĚKOTRÁ KULTURNÍ PAMÁTKA
 - OCHRANĚNÁ KRAJINNÁ OBLAST
 - CHRANĚNÉ ÚZEMÍ PŘÍRODY, PŘÍRODNÍ REZERVACE
 - OBLAST NATURE
 - PRODLOVNÉ ÚZEMÍ
 - ARCHEOLOGICKÉ NALEZŠTĚ
 - URBANISTICKÝ HODNOTNÝ PROSTOR
 - OP VĚDNÍ VN
 - OP SILNICE
 - OP VÝROBNÍ AREÁL
 - VIDALENOST 50m OD HRANICE LEŠA
 - OP VÝCHOZÍ ŽIBROU
 - PAMÁTKOVÝ STROM
 - OP VLASTNĚNÍ A HRSTAVNÍHO PROSTŘÍ

ÚPLNĚ ZNĚNÍ ÚP ZÁBOŘÍ PO ZMĚNĚ Č. 1

KOORDINAČNÍ VÝKRES

PROJEKTOVÝ ATÉLIÉR AD s.r.o.
 ING. ARCH. JAROSLAV DANĚK

HUSBOVA A. C. BUDĚJOVICE, 370 01, TEL. 387 311 238, 605 277 998
 www.atelierad.cz, atelierad@gatehead.cz, IČ 25194771, DIČ CZ25194771

ZPRACOVATEL: ING. ARCH. JAROSLAV DANĚK

KRESLIL: ING. JANA REMEROVÁ

ČÍSLO ZÁKADY: 32_2021	ČÍSLO VÝKRESU: 4	ČÍSLO PÁRE: 1
DATUM: SRPEN 2023		
MĚRITVO: 1:5000		

ZÁZNAM O ÚČINNOSTI

SPRÁVNÍ ORGÁN, KTERÝ PŘEDKLADATELI ÚP VYDAL:	ZASTUPITELSTVO OBCE ZÁBOŘÍ
POŘADKOVÉ ČÍSLO POSLEDNÍ ZMĚNY ÚP:	2
DATUM NABYTÍ ÚČINNOSTI POSLEDNÍ ZMĚNY ÚP:	
JEDNO A PŘÍMĚRNÉ PŘÍNĚS A PŘÍNĚSNÉ ÚPRAVNĚNÉ ÚŘEDNÍ OSOBY POŘADKOVATELE:	
OTISK ÚŘEDNÍHO NÁZVA:	

Ing. Libor Dráček
 Ing. Pavla Kodábová
 Opatřené území obce Záboreň