
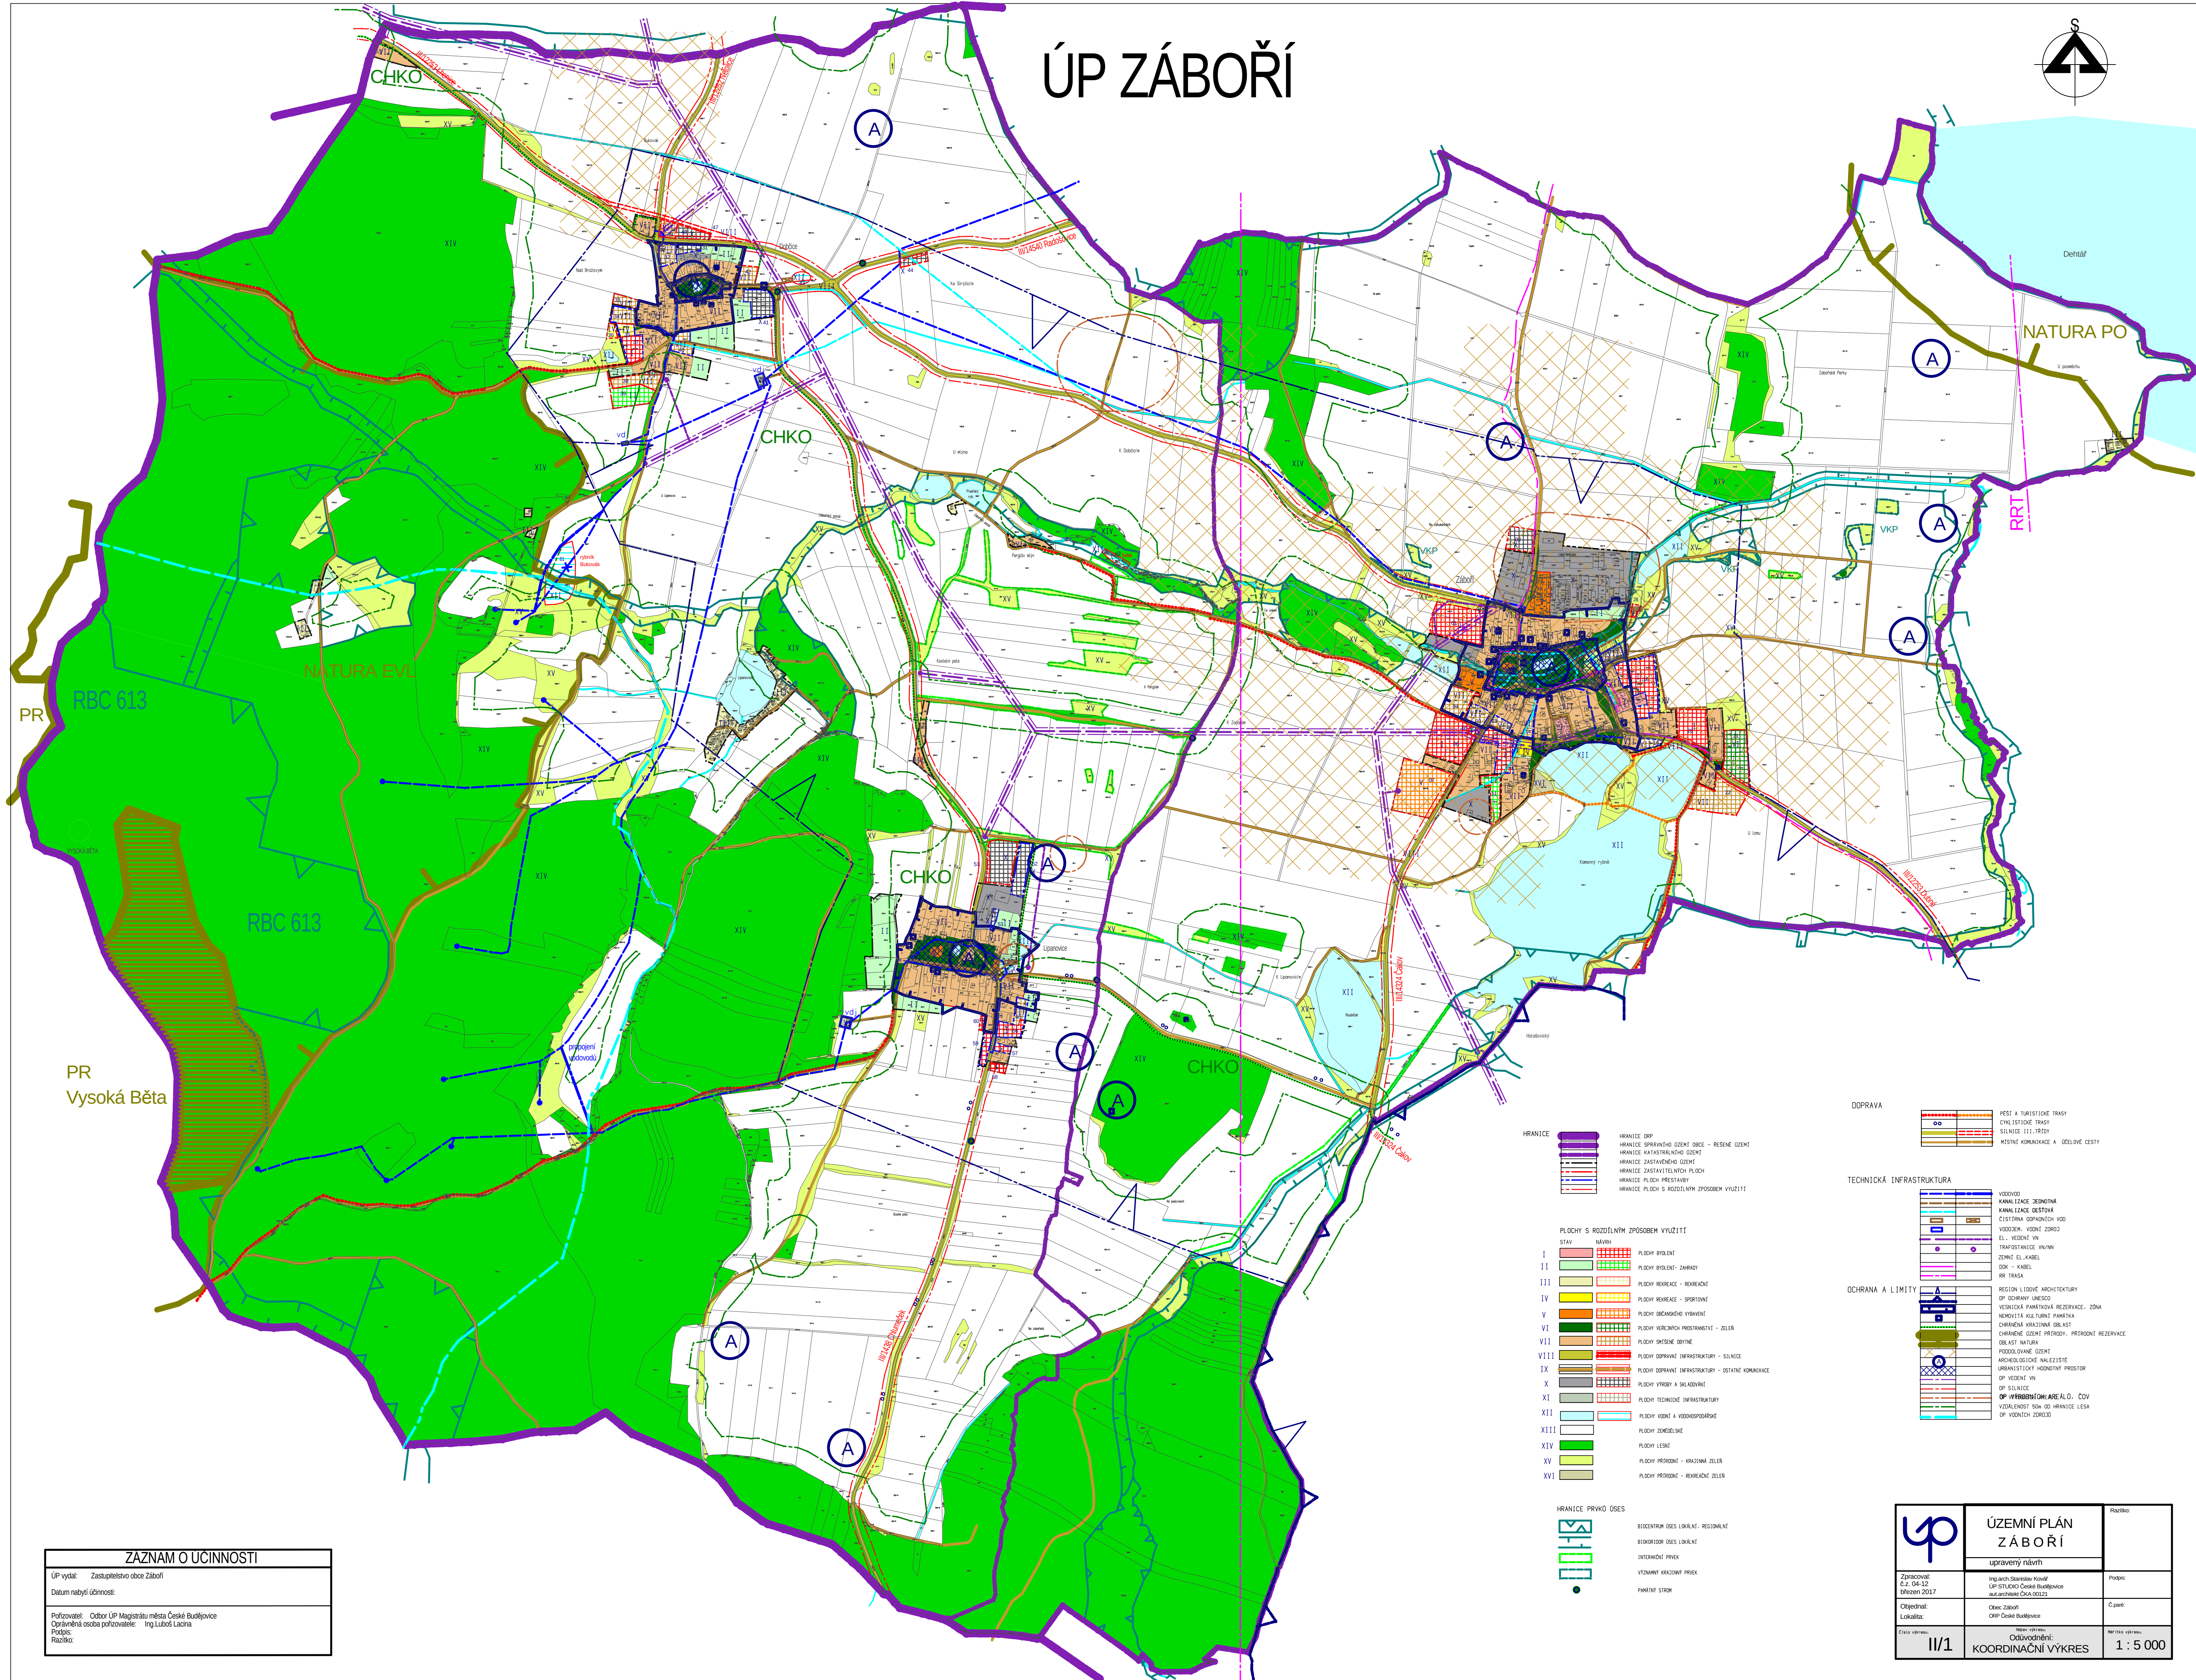


ÚP ZÁBOŘÍ

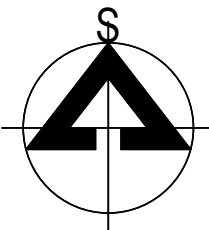

HRANICE	
	HRANICE ÚP
	HRANICE SPRÁVNÍHO ÚZEMÍ OBCE - REŠENÉ ÚZEMÍ
	HRANICE KATASTRÁLNÍHO ÚZEMÍ
	HRANICE ZASTAVĚNÉHO ÚZEMÍ
	HRANICE PLOCH PŘESTAVBY
	HRANICE PLOCH S ROZLIŠNÝM ZPŮSOBEM VYUŽITÍ

PLOCHY S ROZLIŠNÝM ZPŮSOBEM VYUŽITÍ	

HRANICE PRVKŮ ÚSES	

DOPRAVA	
	PEŠÍ A TURISTICKÉ TRASY
	SILNICE III. TŘÍDY
	MÍSTNÍ KOMUNIKACE A ÚČELOVÉ CESTY

TECHNICKÁ INFRASTRUKTURA	
	VODOVOD
OCHRANA A LIMITY	
	REGION LIDOVÉ ARCHITECTURY
	OP. OCHRANY UNESCO
	OP. VEDENÍ VN
	OP. SILNICE

ZÁZNAM O ÚČINNOSTI	
Datum nabytí účinnosti:	
Podpis:	Ing. Luboš Laciná
Rozhodl:	

	ÚZEMNÍ PLÁN ZÁBOŘÍ	Rozměr:
	upravený návrh	
Zpracovatel: č. j. 04-12 březen 2017	Ing. arch. Stanislav Kovář ÚP STUDIO České Budějovice aut. arch. ČKA 00121	Podpis:
Číslo výkresu: II/1	Měřítko výkresu: Odvodnění: KOORDINAČNÍ VÝKRES	Měřítko výkresu: 1 : 5 000