
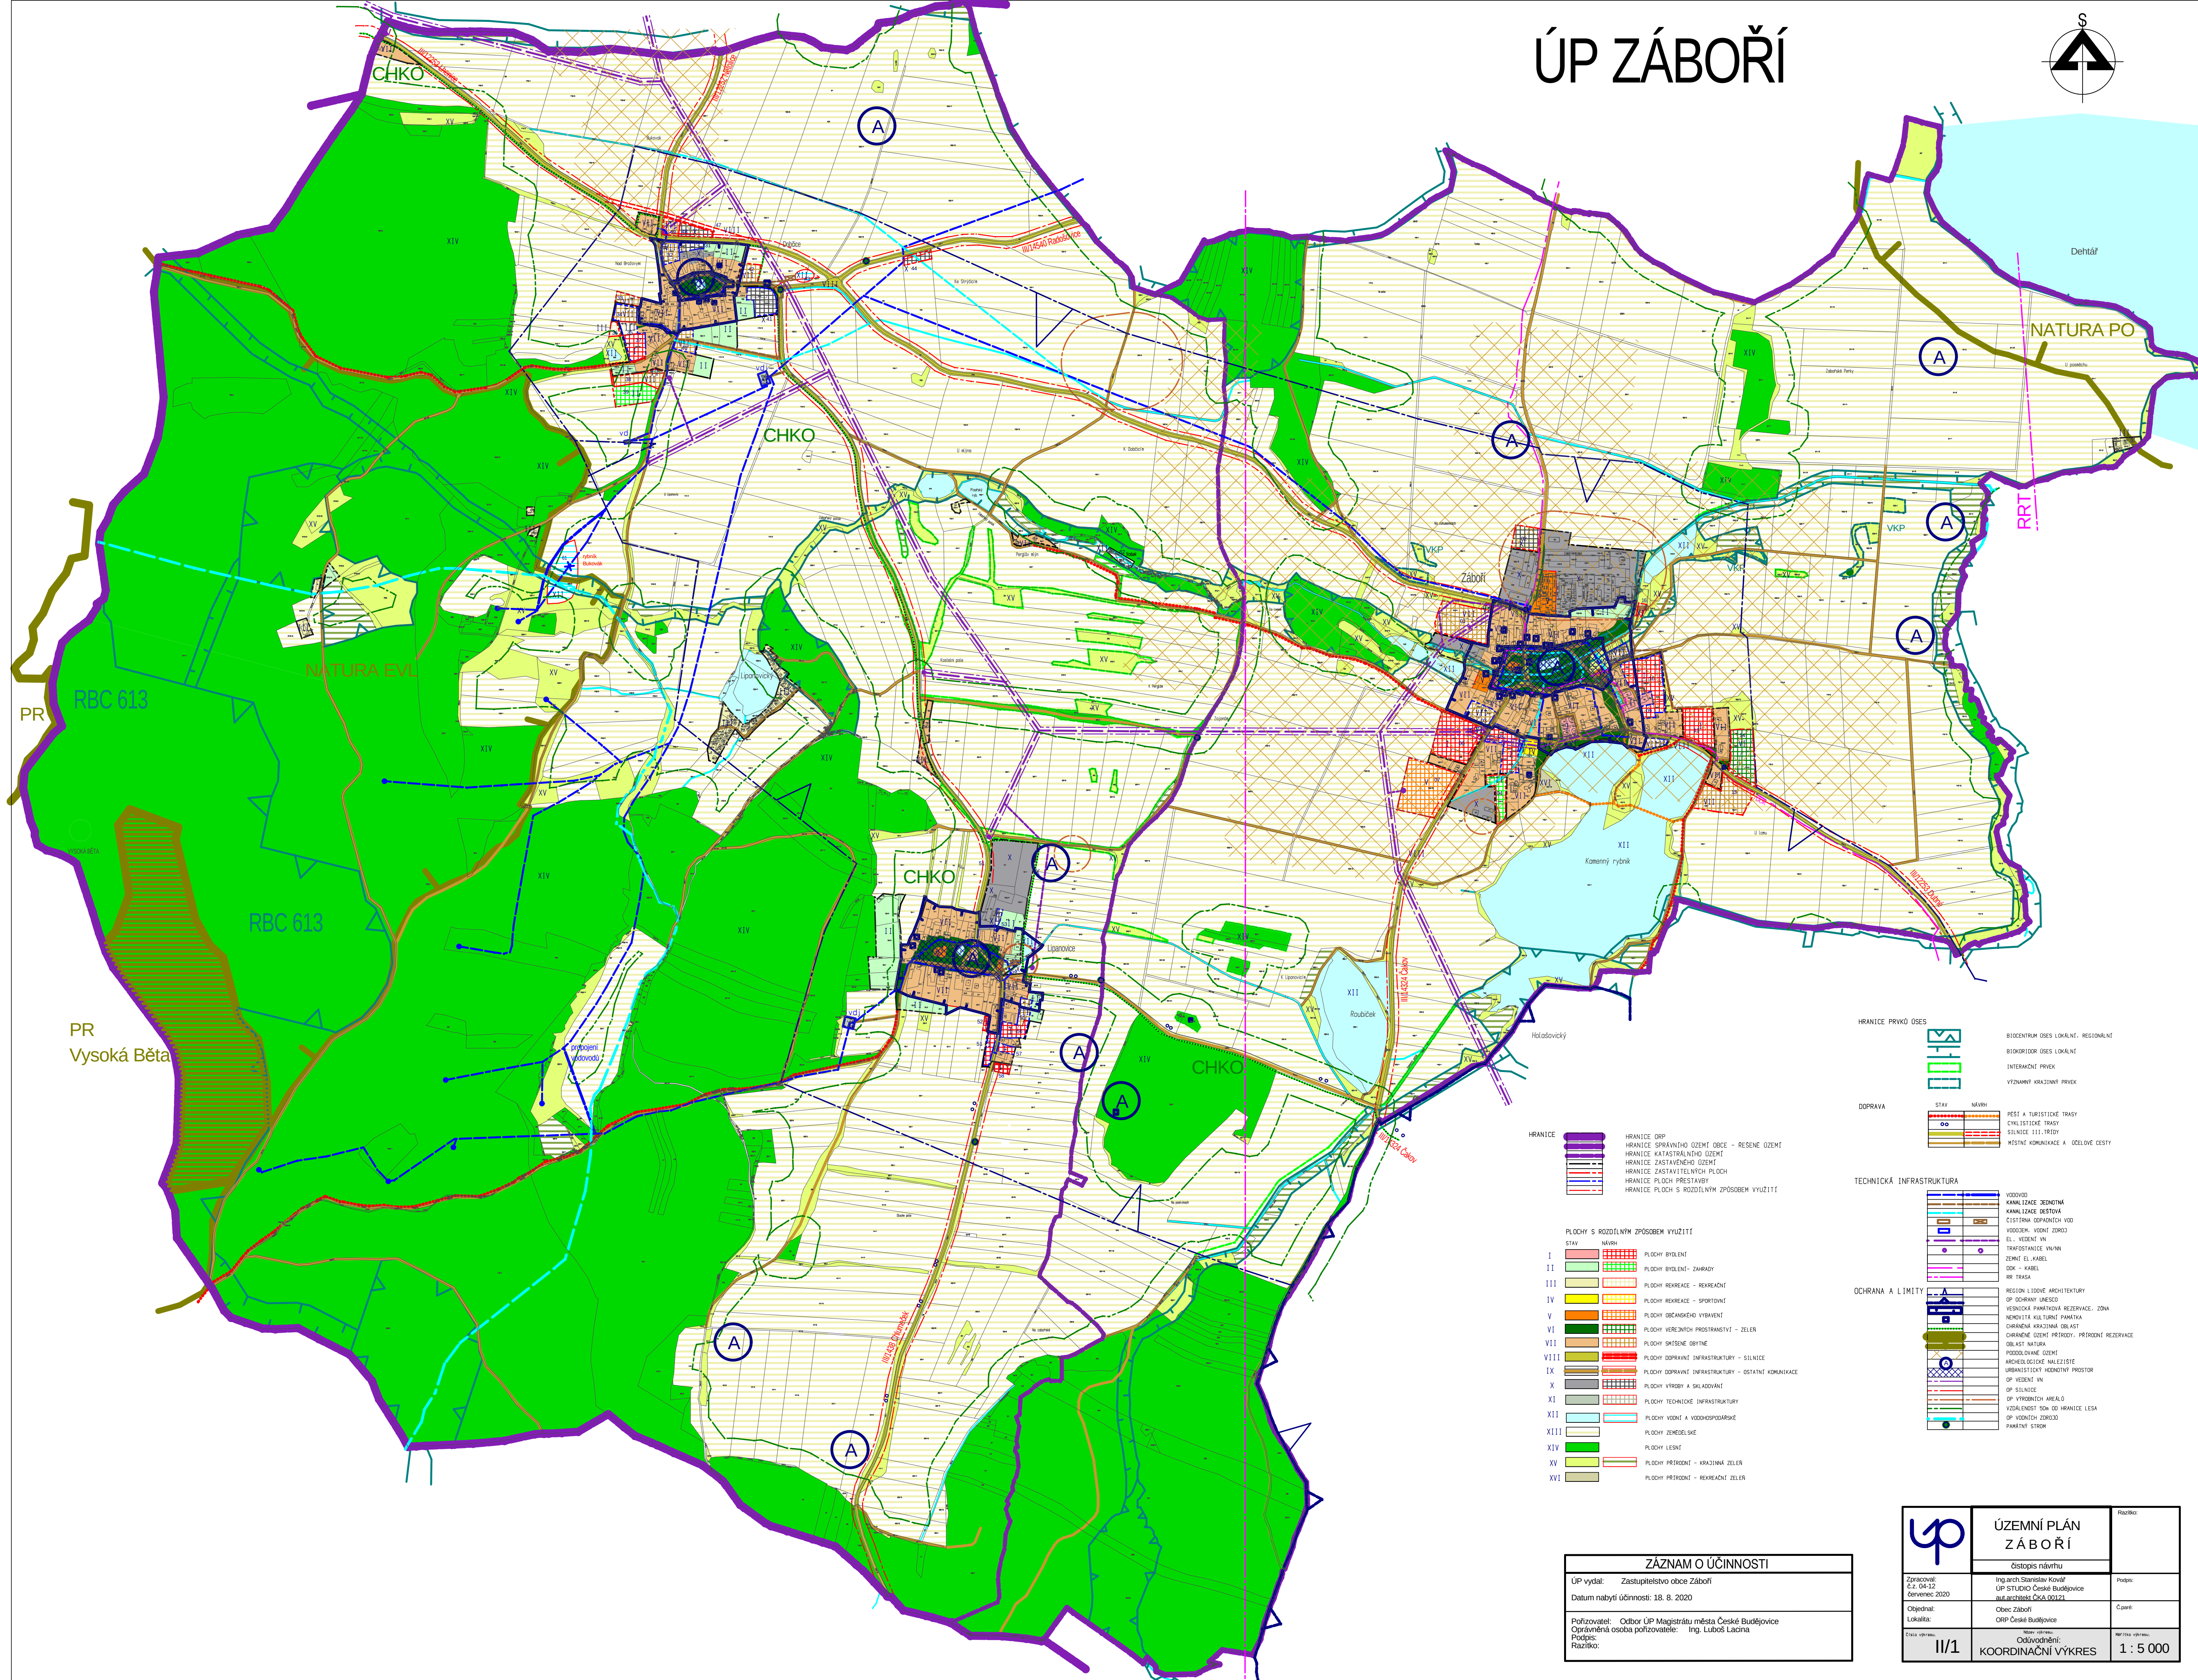


ÚP ZÁBOŘÍ

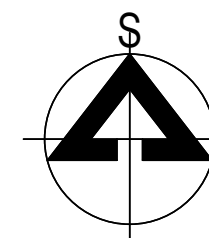

- HRANICE**
- HRANICE ORP
 - HRANICE SPRÁVNÍHO ÚZEMÍ OBCE - REŠENÉ ÚZEMÍ
 - HRANICE NATURALISTICKÉHO ÚZEMÍ
 - HRANICE ZASTAVĚNÉHO ÚZEMÍ
 - HRANICE ZASTAVĚNÝCH PLOCH
 - HRANICE PLOCH PŘESTAVBY
 - HRANICE PLOCH S ROZDÍLNÝM ZPŮSOBEM VYUŽITÍ

- PLOCHY S ROZDÍLNÝM ZPŮSOBEM VYUŽITÍ**
- I PLOCHY BYDLENÍ
 - II PLOCHY BYDLENÍ - ZAHRADY
 - III PLOCHY REKREACE - REKREANT
 - IV PLOCHY REKREACE - SPORTOVNÍ
 - V PLOCHY REKREACE - VÝBAVENÉ
 - VI PLOCHY VEŘEJNÝCH PROSTRANSTVÍ - ZELEN
 - VII PLOCHY VEŘEJNÝCH PROSTRANSTVÍ - ZELEN
 - VIII PLOCHY DOPRAVNÍ INFRASTRUKTURY - SILNICE
 - IX PLOCHY DOPRAVNÍ INFRASTRUKTURY - OSTATNÍ KOMUNIKACE
 - X PLOCHY VÝROBY A SKLADOVÁNÍ
 - XI PLOCHY TECHNICKÉ INFRASTRUKTURY
 - XII PLOCHY VODNÍ A VODOPRŮSMYSLNÉ
 - XIII PLOCHY ZELENÉ
 - XIV PLOCHY ZELENÉ
 - XV PLOCHY PŘÍRODNÍ - KRAJINNÁ ZELEN
 - XVI PLOCHY PŘÍRODNÍ - REKREANT ZELEN

- HRANICE PRVKŮ ÚSES**
- BIODIVERZITA ÚSES LOKÁLNÍ, REGIONÁLNÍ
 - BIODIVERZITA ÚSES LOKÁLNÍ
 - INTERAKTIVNÍ PRVKY
 - VÝZNAMNÝ KRAJINNÝ PRVKY

- DOPRAVA**
- STAV
 - NÁVRH
 - PEŠÍ A TURISTICKÉ TRASY
 - CYKLISTICKÉ TRASY
 - SILNICE III. STUPNĚ
 - MÍSTNÍ KOMUNIKACE A ÚZELNÉ CESTY

- TECHNICKÁ INFRASTRUKTURA**
- VODNÍ
 - KANALIZACE
 - KANALIZACE ŽEDELNÁ
 - KANALIZACE ŽEDELNÁ
 - ČISTĚNÁ STANICE VOD
 - VODNÍ ZDROJ
 - EL. VEDENÍ VN
 - TRAFIKOVNÍ STANICE
 - ZDRAVOTNÍ EL. KABEL
 - RR TRASA

- OCHRANA A LIMITY**
- REGION LIDOVÉ ARCHITEKTURY
 - OP. ODRAVY ÚSES
 - VEŠNICKÁ PAMÁTKOVÁ REZERVACE - ZONA
 - NEKONVITÁ KULTURNÍ PAMÁTKA
 - OCHRANĚNÁ KRAJINNÁ OBLAST
 - OCHRANĚNÝ ÚZEMÍ PŘÍRODY - PŘÍRODNÍ REZERVACE
 - OBLAST NÁPRAVY
 - PROJEKTOVÉ ÚZEMÍ
 - ARCHEOLOGICKÉ NÁLEŽITOSTI
 - URBANISTICKÝ HODNOTNÝ PROSTOR
 - OP. VEŘEJNÝ VN
 - OP. SILNICE
 - OP. VÝROBNÍCH AREÁLŮ
 - VÝZNAMNÝ SOUHRN HRANICE LESNÍ
 - OP. VÝROBNÍCH ZON
 - PAMÁTKY STROMŮ

ZÁZNAM O ÚČINNOSTI	
ÚP vydal:	Zastupitelstvo obce Záboreň
Datum nabytí účinnosti:	18. 8. 2020
Pořizovatel:	Odbor ÚP Magistrátu města České Budějovice
Oprávněná osoba pořizovatele:	Ing. Luboš Lácin
Podpis:	
Razítko:	

ÚZEMNÍ PLÁN ZÁBOŘÍ		Razítko:
Územní plán		
Zpracoval:	Ing. arch. Stanislav Kovář	Podpis:
C.č. ÚP:	ÚP STÚDIA České Budějovice	C.č. ÚP:
Objevil:	Obec Záboreň	C.č. ÚP:
Lokalita:	ORP České Budějovice	
Číslo územního plánu:	II/1	
Odůvodnění:	KOORDINAČNÍ VÝKRES	
Verze územního plánu:	1 : 5 000	